

Overzichtstekeningen

Nicolaaskerk
1401-NL-Winsum


1401-4-10
BA wijziging A

15 december 2017

Inhoud:

1401-4-10	Situatie
1401-4-11	Plattegronden
1401-4-12	Gevels
1401-4-13	Doorsneden

architect Liesbeth van der Pol projectarchitect Bob de Rijk opdrachtgever Stichting Oude Groninger Kerken dok architecten Kraanspoor 34 1033 SE Amsterdam T +31 (0)20 344 9700 F +31 (0)20 344 9799 www.dokarchitecten.nl			
project NL-Winsum Nicolaaskerk tekening Overzichtstekeningen faseomschrijving			
schaal get. BdR	formaat A2 paraaf	tekeningnr. 1401-4-10-00	
versie	datum	status	omschrijving
0 -	29-09-2017	BA	definitief
A -	15-12-2017	BA	wijziging A
B -			
C -			
D -			
E -			
F -			
G -			

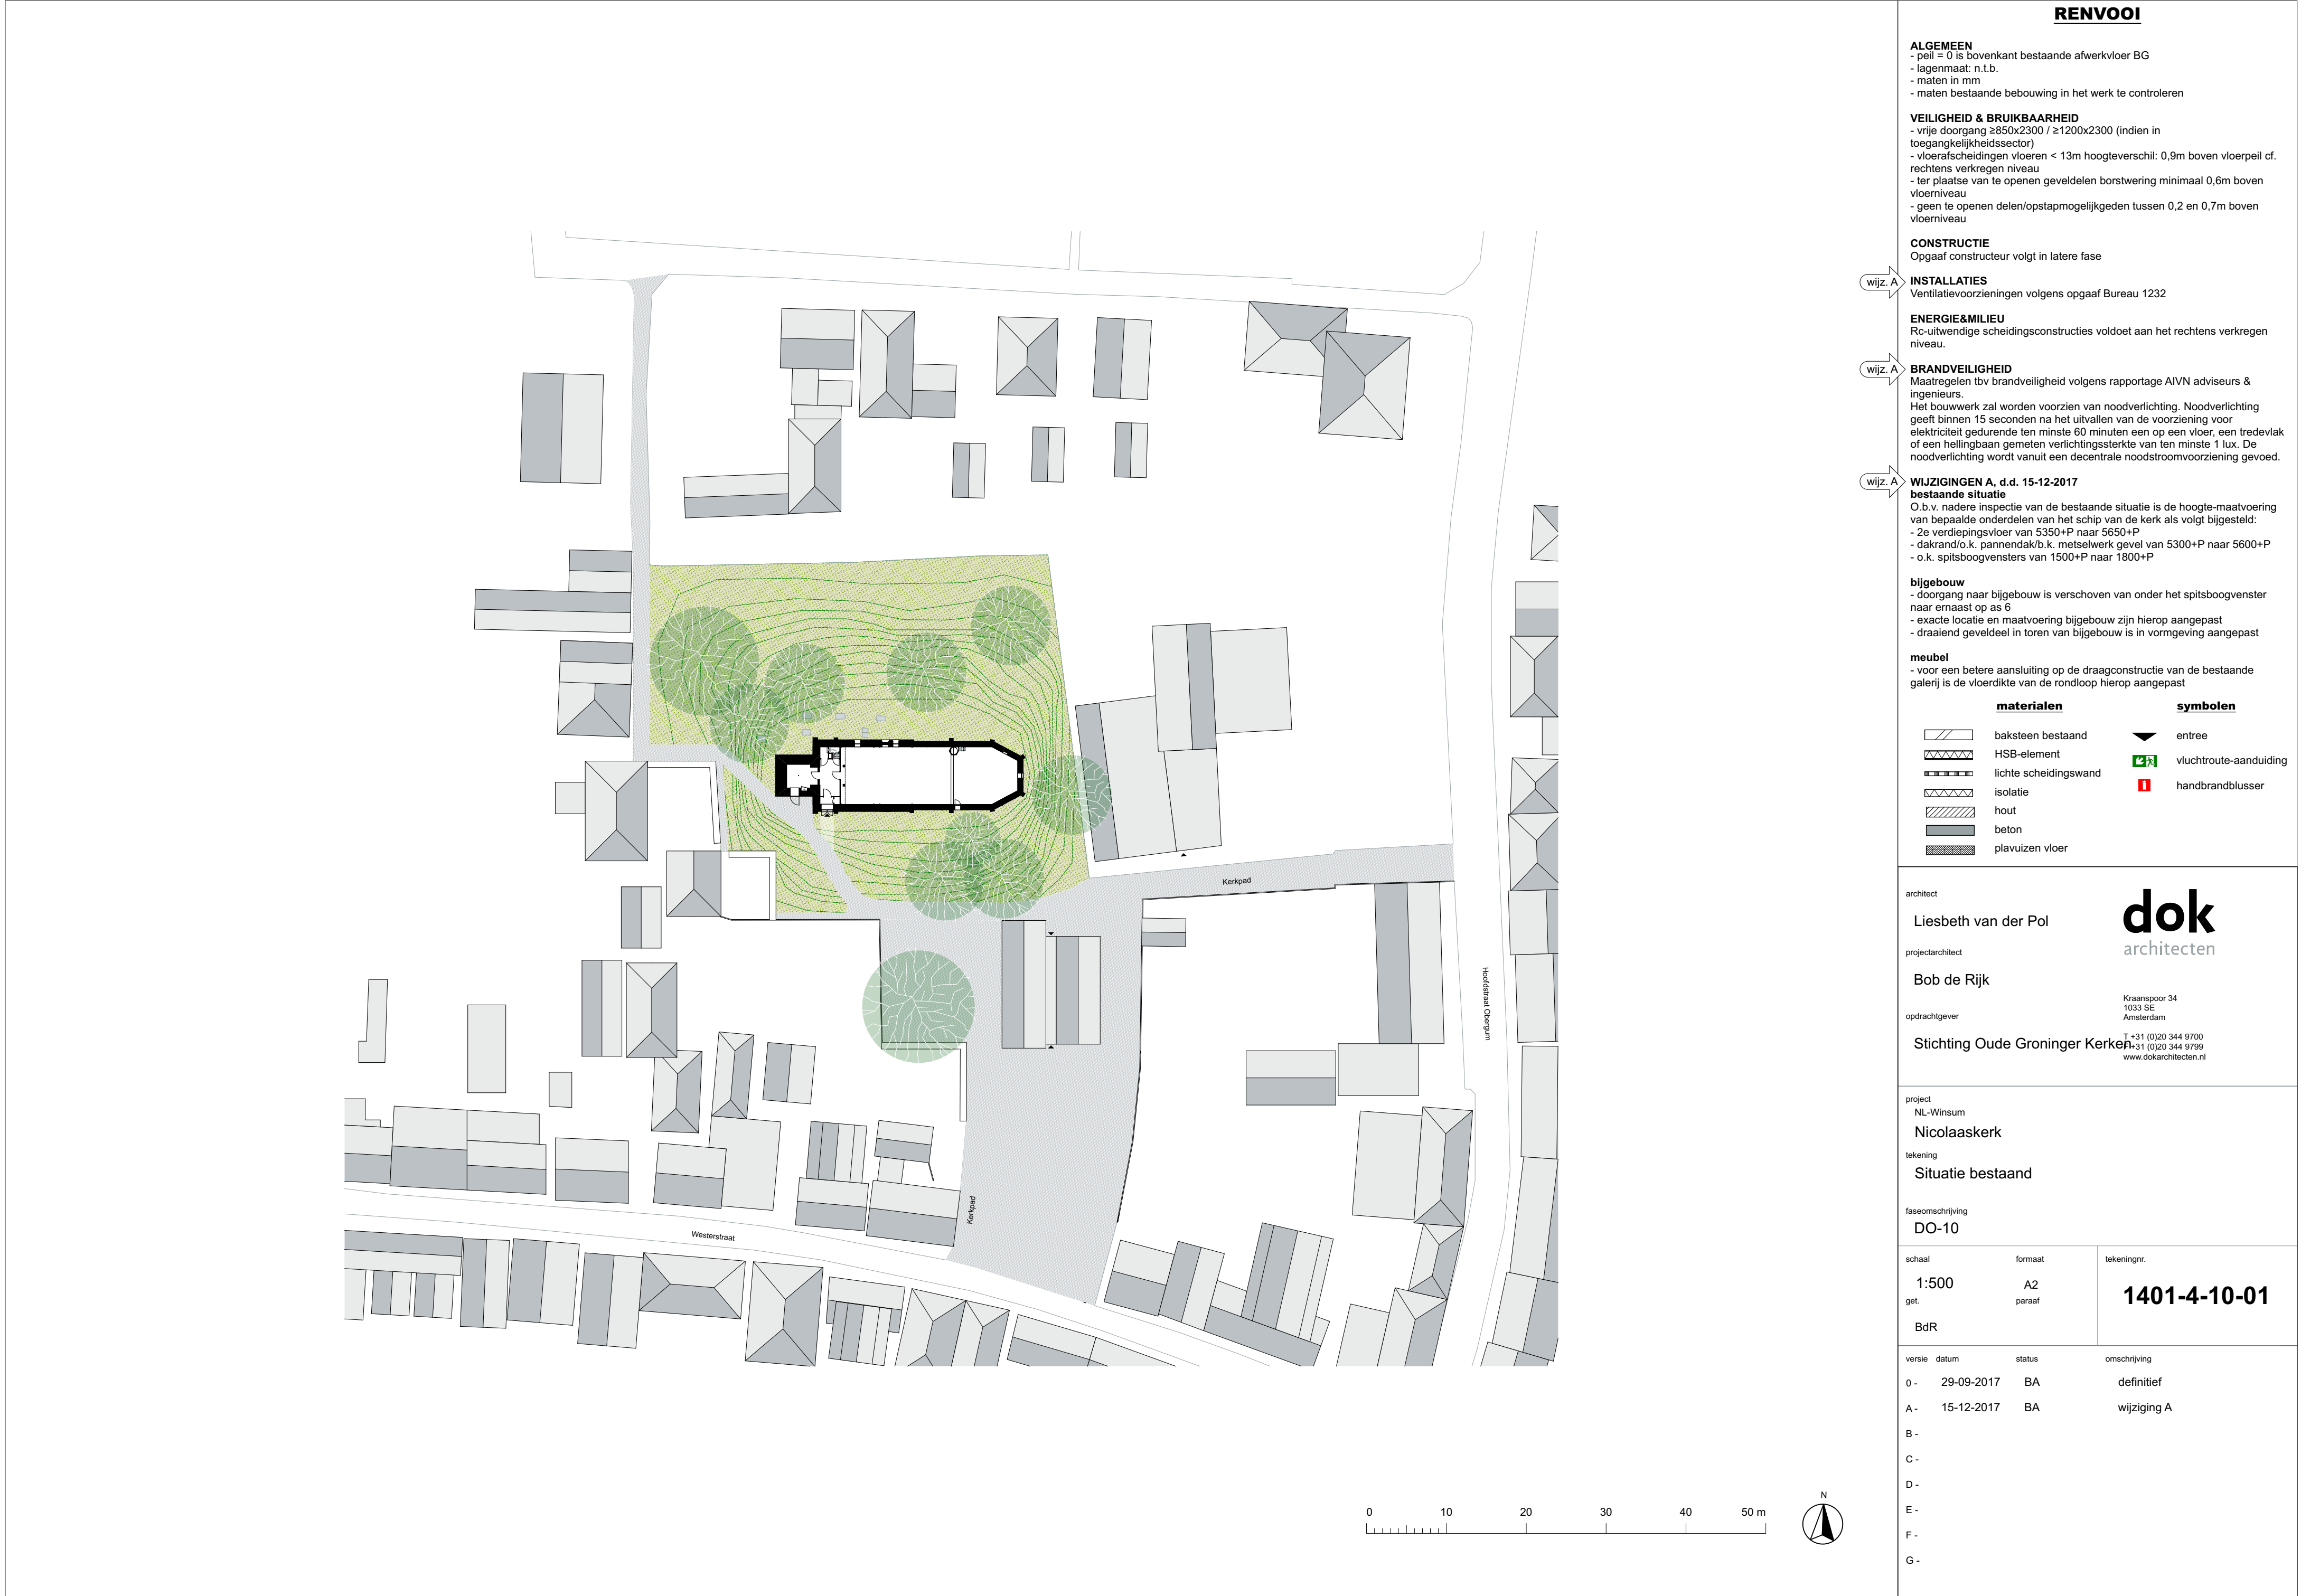

RENVOOI

ALGEMEEN
- peil = 0 is bovenkant bestaande afwerkvloer BG
- lagenmaat: n.t.b.
- maten in mm
- maten bestaande bebouwing in het werk te controleren

VEILIGHEID & BRUIKBAARHEID
- vrije doorgang ≥850x2300 / ≥1200x2300 (indien in toegankelijkheidssector)
- vloerafscheidingen vloeren < 13m hoogteverschil: 0,9m boven vloerpeil cf. rechts verkregen niveau
- ter plaatse van te openen geveldelen borstwering minimaal 0,6m boven vloerniveau
- geen te openen delen/opstapmogelijkheden tussen 0,2 en 0,7m boven vloerniveau

CONSTRUCTIE
Opgaaf constructeur volgt in latere fase

INSTALLATIES
Ventilatievoorzieningen volgens opgaaf Bureau 1232

ENERGIE&MILIEU
Rc-uitwendige scheidingsconstructies voldoet aan het rechts verkregen niveau.

BRANDVEILIGHEID
Maatregelen tbv brandveiligheid volgens rapportage AIVN adviseurs & ingenieurs.
Het bouwwerk zal worden voorzien van noodverlichting. Noodverlichting geeft binnen 15 seconden na het uitvallen van de voorziening voor elektriciteit gedurende ten minste 60 minuten een op een vloer, een tredevlak of een hellingbaan gemeten verlichtingssterkte van ten minste 1 lux. De noodverlichting wordt vanuit een decentrale noodstroomb voorziening gevoed.

WIJZIGINGEN A, d.d. 15-12-2017
bestaande situatie
O.b.v. nadere inspectie van de bestaande situatie is de hoogte-maatvoering van bepaalde onderdelen van het schip van de kerk als volgt bijgesteld:
- 2e verdiepingvloer van 5350+P naar 5650+P
- dakrand/o.k. pannendak/b.k. metselwerk gevel van 5300+P naar 5600+P
- o.k. spitsboogvensters van 1500+P naar 1800+P

bijgebouw
- doorgang naar bijgebouw is verschoven van onder het spitsboogvenster naar ernaast op as 6
- exacte locatie en maatvoering bijgebouw zijn hierop aangepast
- draaiend geveldeel in toren van bijgebouw is in vormgeving aangepast

meubel
- voor een betere aansluiting op de draagconstructie van de bestaande galerij is de vloerdikte van de rondloop hierop aangepast

materialen		symbolen	
	baksteen bestaand		entree
	HSB-element		vluchtroute-aanduiding
	lichte scheidingswand		handbrandblusser
	isolatie		
	hout		
	beton		
	plavuizen vloer		

architect

Liesbeth van der Pol

projectarchitect

Bob de Rijk

opdrachtgever

Stichting Oude Groninger Kerken

Kraanspoor 34
1033 SE
Amsterdam
T +31 (0)20 344 9700
F +31 (0)20 344 9799
www.dokarchitecten.nl

project

NL-Winsum

Nicolaaskerk

tekening


Situatie bestaand

faseomschrijving

DO-10

schaal	formaat	tekeningnr.
1:500	A2	1401-4-10-01
get.	paraaf	
BdR		

versie	datum	status	omschrijving
0 -	29-09-2017	BA	definitief
A -	15-12-2017	BA	wijziging A
B -			
C -			
D -			
E -			
F -			
G -			

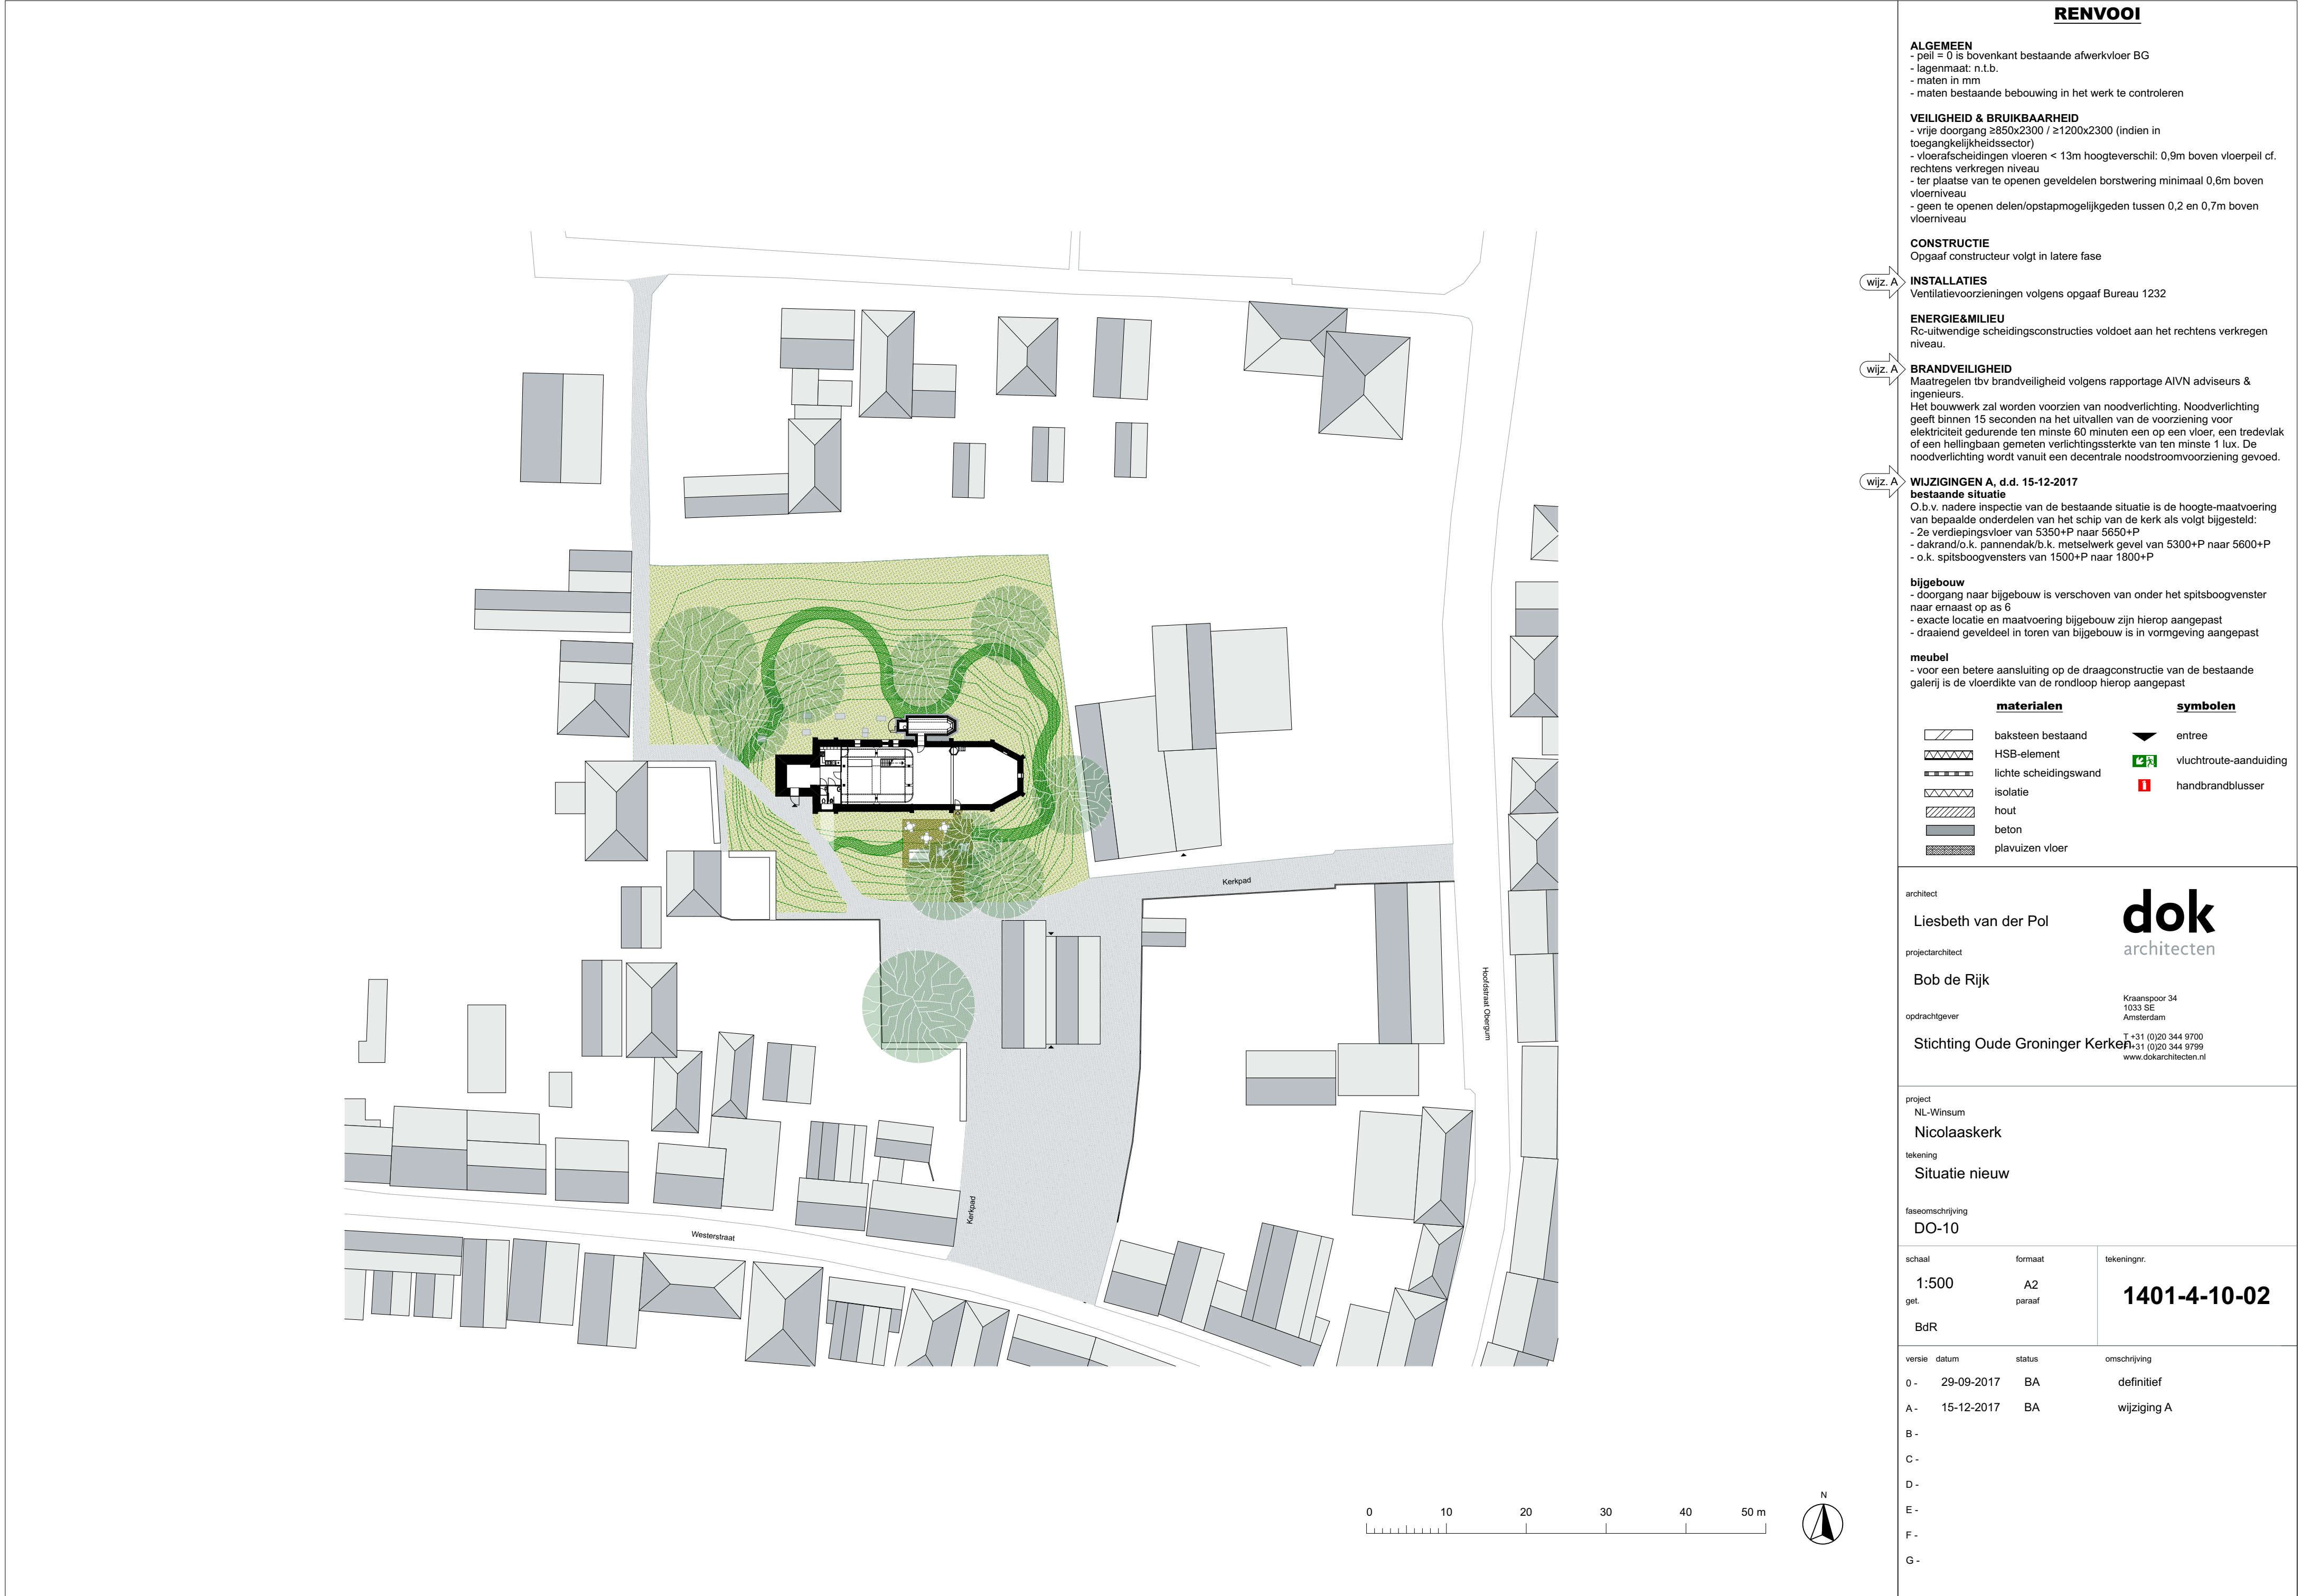

RENVOOI

ALGEMEEN
- peil = 0 is bovenkant bestaande afwerkvloer BG
- lagenmaat: n.t.b.
- maten in mm
- maten bestaande bebouwing in het werk te controleren

VEILIGHEID & BRUIKBAARHEID
- vrije doorgang ≥850x2300 / ≥1200x2300 (indien in toegankelijkheidssector)
- vloerafscheidingen vloeren < 13m hoogteverschil: 0,9m boven vloerpeil cf. rechts verkregen niveau
- ter plaatse van te openen geveldelen borstwering minimaal 0,6m boven vloerniveau
- geen te openen delen/opstapmogelijkheden tussen 0,2 en 0,7m boven vloerniveau

CONSTRUCTIE
Opgaaf constructeur volgt in latere fase

INSTALLATIES
Ventilatievoorzieningen volgens opgaaf Bureau 1232

ENERGIE&MILIEU
Rc-uitwendige scheidingsconstructies voldoet aan het rechts verkregen niveau.

BRANDVEILIGHEID
Maatregelen tbv brandveiligheid volgens rapportage AIVN adviseurs & ingenieurs.
Het bouwwerk zal worden voorzien van noodverlichting. Noodverlichting geeft binnen 15 seconden na het uitvallen van de voorziening voor elektriciteit gedurende ten minste 60 minuten een op een vloer, een tredevlak of een hellingbaan gemeten verlichtingssterkte van ten minste 1 lux. De noodverlichting wordt vanuit een decentrale noodstroomvoorziening gevoed.

WIJZIGINGEN A, d.d. 15-12-2017
bestaande situatie
O.b.v. nadere inspectie van de bestaande situatie is de hoogte-maatvoering van bepaalde onderdelen van het schip van de kerk als volgt bijgesteld:
- 2e verdiepingvloer van 5350+P naar 5650+P
- dakrand/o.k. pannendak/b.k. metselwerk gevel van 5300+P naar 5600+P
- o.k. spitsboogvensters van 1500+P naar 1800+P

bijgebouw
- doorgang naar bijgebouw is verschoven van onder het spitsboogvenster naar ernaast op as 6
- exacte locatie en maatvoering bijgebouw zijn hierop aangepast
- draaiend geveldeel in toren van bijgebouw is in vormgeving aangepast

meubel
- voor een betere aansluiting op de draagconstructie van de bestaande galerij is de vloerdikte van de rondloop hierop aangepast

materialen		symbolen	
	baksteen bestaand		entree
	HSB-element		vluchtroute-aanduiding
	lichte scheidingswand		handbrandblusser
	isolatie		
	hout		
	beton		
	plavuizen vloer		

architect

Liesbeth van der Pol

projectarchitect

Bob de Rijk

opdrachtgever

Stichting Oude Groninger Kerken

Kraanspoor 34
1033 SE
Amsterdam
T +31 (0)20 344 9700
F +31 (0)20 344 9799
www.dokarchitecten.nl

project

NL-Winsum

Nicolaaskerk

tekening


Situatie nieuw

faseomschrijving

DO-10

schaal	formaat	tekeningnr.
1:500	A2	1401-4-10-02
get.	paraaf	
BdR		

versie	datum	status	omschrijving
0 -	29-09-2017	BA	definitief
A -	15-12-2017	BA	wijziging A
B -			
C -			
D -			
E -			
F -			
G -			

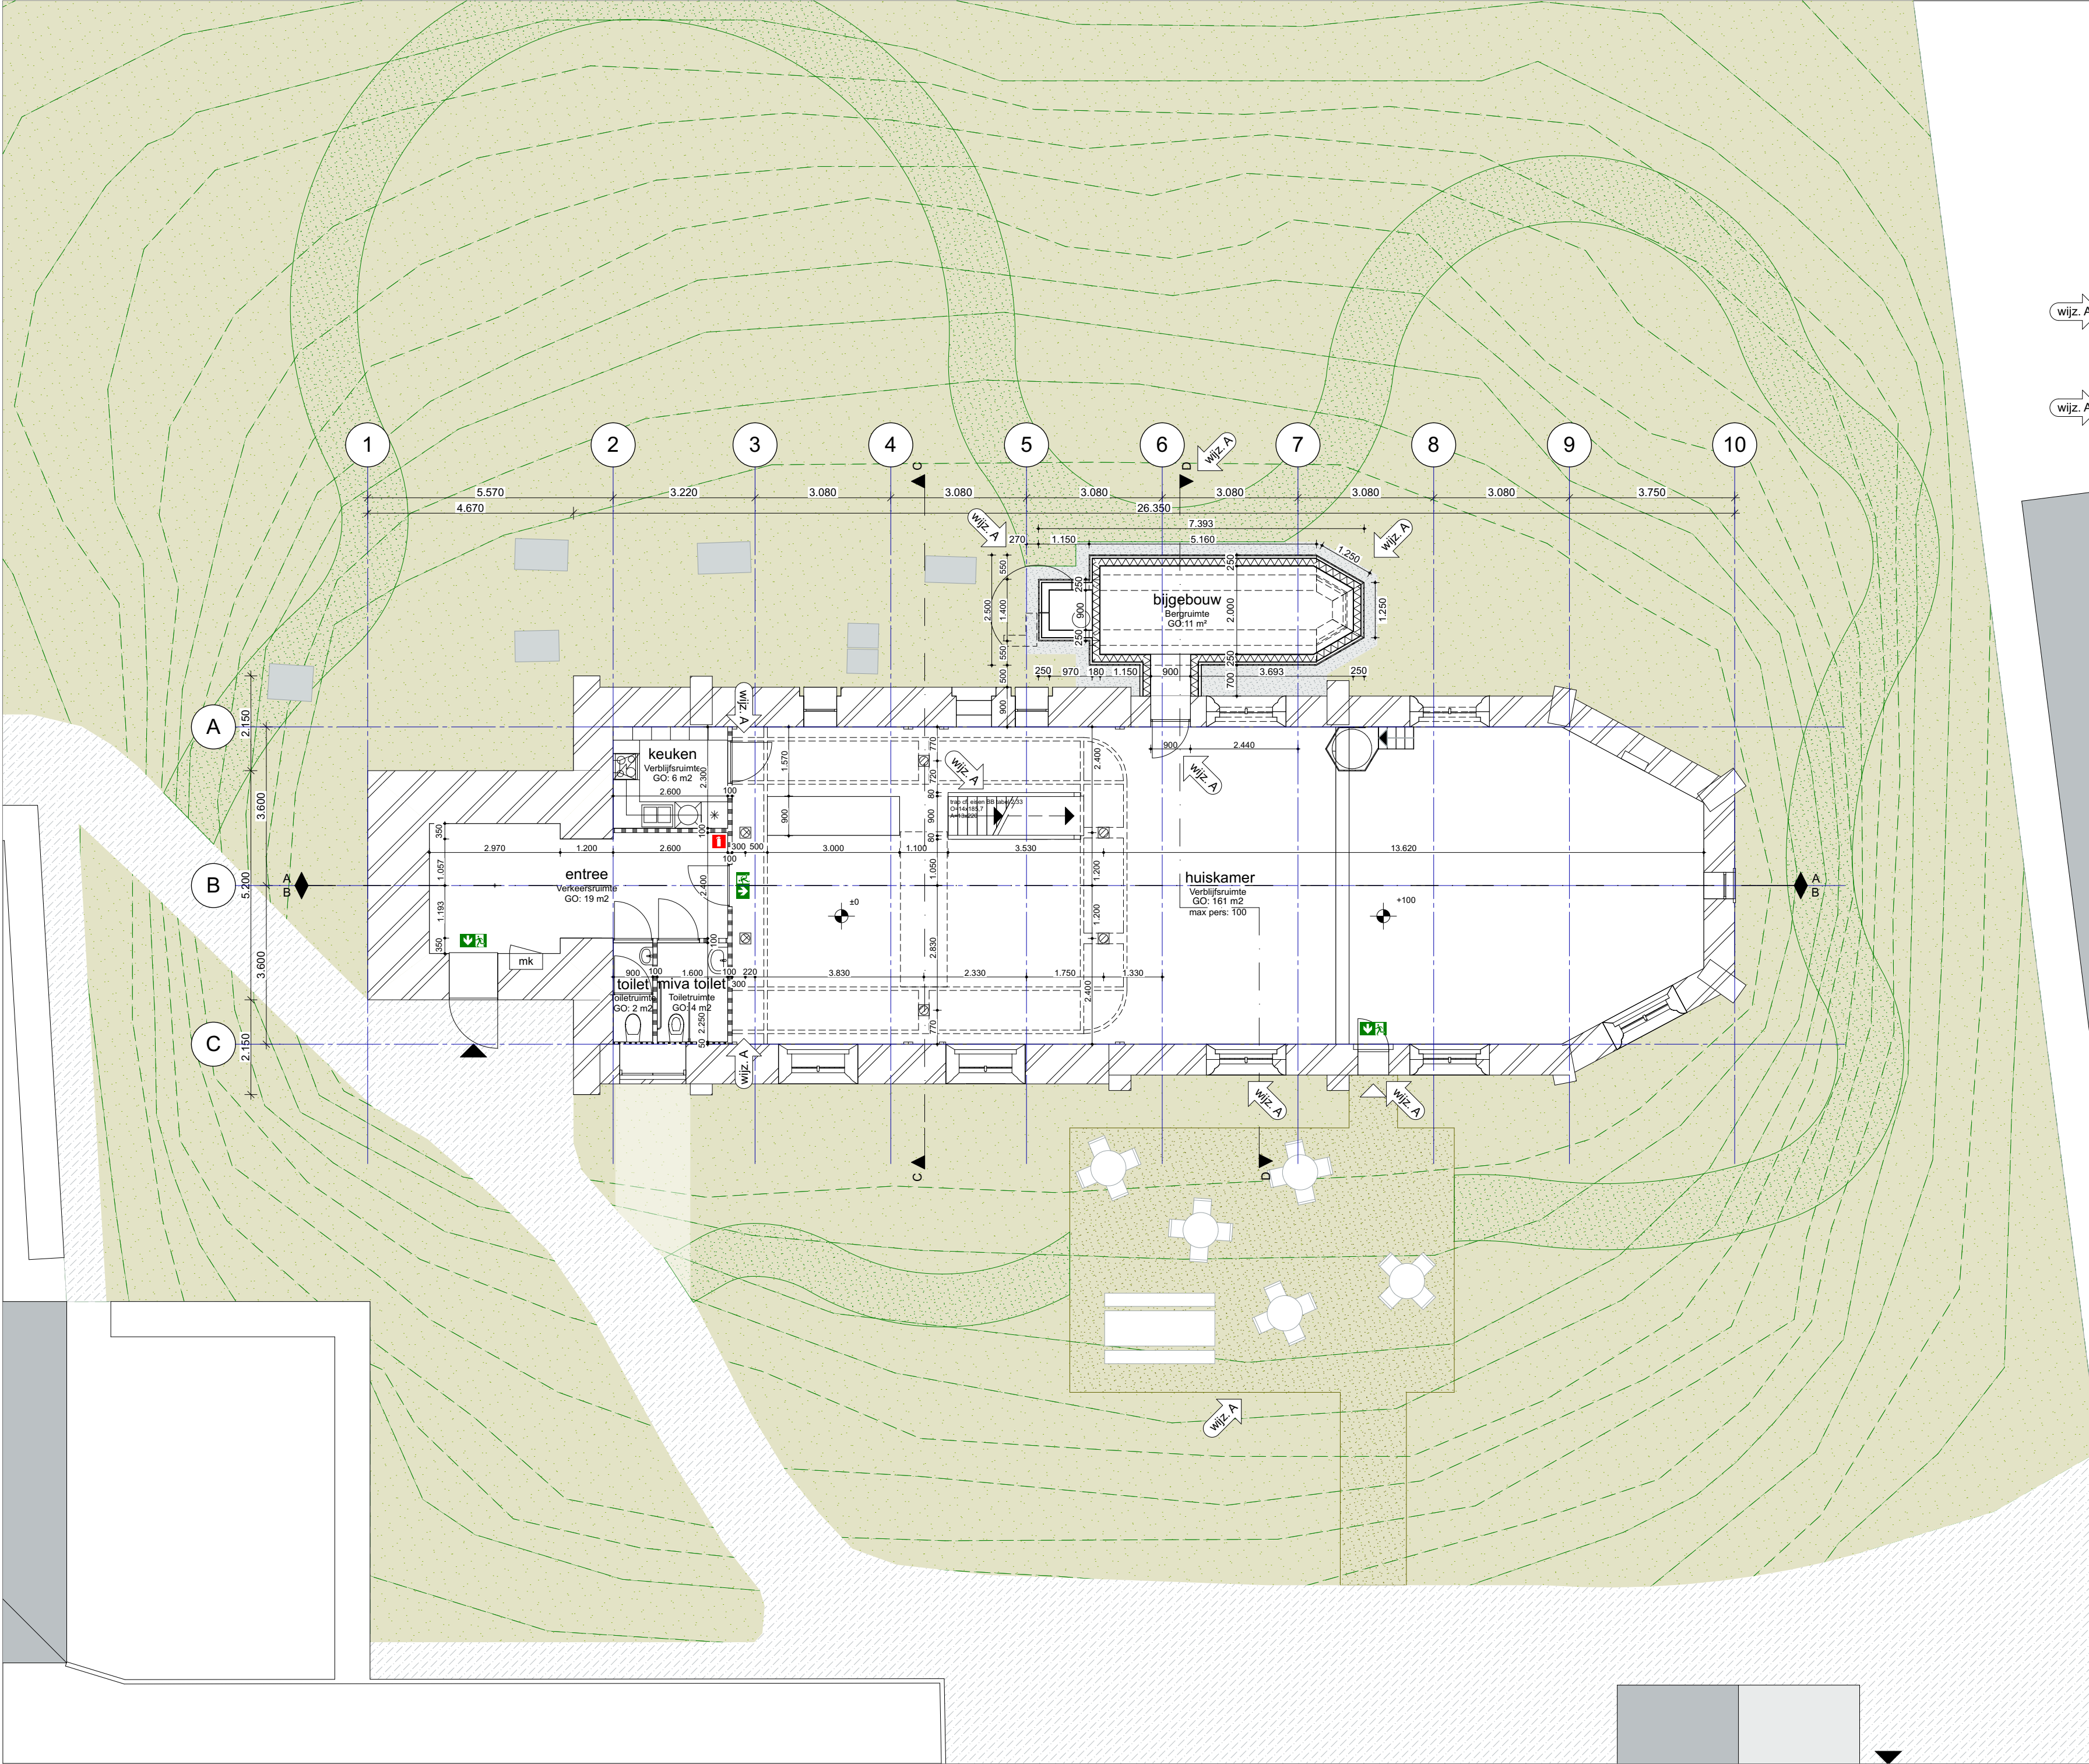

RENVOOI

ALGEMEEN
- peil = 0 is bovenkant bestaande afwerkvloer BG
- lagenmaat: n.t.b.
- maten in mm
- maten bestaande bebouwing in het werk te controleren

VEILIGHEID & BRUIKBAARHEID
- vrije doorgang ≥850x2300 / ≥1200x2300 (indien in toegankelijkheidssector)
- vloerafscheidingen vloeren < 13m hoogteverschil: 0,9m boven vloerpeil cf. rechts verkregen niveau
- ter plaatse van te openen geveldelen borstwering minimaal 0,6m boven vloerniveau
- geen te openen delen/opstapmogelijkheden tussen 0,2 en 0,7m boven vloerniveau

CONSTRUCTIE
Opgaaf constructeur volgt in latere fase

INSTALLATIES
Ventilatievoorzieningen volgens opgaaf Bureau 1232

ENERGIE&MILIEU
Rc-uitwendige scheidingsconstructies voldoet aan het rechts verkregen niveau.

BRANDVEILIGHEID
Maatregelen tbv brandveiligheid volgens rapportage AIVN adviseurs & ingenieurs.
Het bouwwerk zal worden voorzien van noodverlichting. Noodverlichting geeft binnen 15 seconden na het uitvallen van de voorziening voor elektriciteit gedurende ten minste 60 minuten een op een vloer, een tredevlak of een hellingbaan gemeten verlichtingssterkte van ten minste 1 lux. De noodverlichting wordt vanuit een decentrale noodstroombvoorziening gevoed.

WIJZIGINGEN A, d.d. 15-12-2017
bestaande situatie
O.b.v. v. nadere inspectie van de bestaande situatie is de hoogte-maatvoering van bepaalde onderdelen van het schip van de kerk als volgt bijgesteld:
- 2e verdiepingsvloer van 5350+P naar 5650+P
- dakrand/o.k. pannendak/b.k. metselwerk gevel van 5300+P naar 5600+P
- o.k. spitsboogvensters van 1500+P naar 1800+P

bijgebouw
- doorgang naar bijgebouw is verschoven van onder het spitsboogvenster naar ernaast op as 6
- exacte locatie en maatvoering bijgebouw zijn hierop aangepast
- draaiend geveldeel in toren van bijgebouw is in vormgeving aangepast

meubel
- voor een betere aansluiting op de draagconstructie van de bestaande galerij is de vloerdikte van de rondloop hierop aangepast

materiafen	symbolen
 baksteen bestaand	 entree
 HSB-element	 vluchtroute-aanduiding
 lichte scheidingswand	 handbrandblusser
 isolatie	
 hout	
 beton	
 plavuizen vloer	

architect

Liesbeth van der Pol

projectarchitect

Bob de Rijk

opdrachtgever

Stichting Oude Groninger Kerken



Kraanspoor 34
1033 SE
Amsterdam
T +31 (0)20 344 9700
F +31 (0)20 344 9799
www.dokarchitecten.nl

project

NL-Winsum

Nicolaaskerk

tekening

Begane Grond

faseomschrijving

DO-11

schaal	formaat	tekeningnr.
1:100	A2	1401-4-11-00
get.	paraaf	
BdR		

versie	datum	status	omschrijving
0 -	29-09-2017	BA	definitief
A -	15-12-2017	BA	wijziging A
B -			
C -			
D -			
E -			
F -			
G -			

RENVOOI

ALGEMEEN
- peil = 0 is bovenkant bestaande afwerkvloer BG
- lagenmaat: n.t.b.
- maten in mm
- maten bestaande bebouwing in het werk te controleren

VEILIGHEID & BRUIKBAARHEID
- vrije doorgang ≥850x2300 / ≥1200x2300 (indien in toegankelijkheidssector)
- vloerafscheidingen vloeren < 13m hoogteverschil: 0,9m boven vloerpeil cf. rechtens verkregen niveau
- ter plaatse van te openen geveldelen borstwering minimaal 0,6m boven vloerniveau
- geen te openen delen/opstapmogelijkheden tussen 0,2 en 0,7m boven vloerniveau

CONSTRUCTIE
Opgaaf constructeur volgt in latere fase

INSTALLATIES
Ventilatievoorzieningen volgens opgaaf Bureau 1232

ENERGIE&MILIEU
Rc-uitwendige scheidingsconstructies voldoet aan het rechtens verkregen niveau.

BRANDVEILIGHEID
Maatregelen tbv brandveiligheid volgens rapportage AIVN adviseurs & ingenieurs.
Het bouwwerk zal worden voorzien van noodverlichting. Noodverlichting geeft binnen 15 seconden na het uitvallen van de voorziening voor elektriciteit gedurende ten minste 60 minuten een op een vloer, een tredevlak of een hellingbaan gemeten verlichtingssterkte van ten minste 1 lux. De noodverlichting wordt vanuit een decentrale noodstroomvoorziening gevoed.

WIJZIGINGEN A, d.d. 15-12-2017
bestaande situatie
O.b.v. nadere inspectie van de bestaande situatie is de hoogte-maatvoering van bepaalde onderdelen van het schip van de kerk als volgt bijgesteld:
- 2e verdiepingsvloer van 5350+P naar 5650+P
- dakrand/o.k. pannendak/b.k. metselwerk gevel van 5300+P naar 5600+P
- o.k. spitsboogvensters van 1500+P naar 1800+P

bijgebouw
- doorgang naar bijgebouw is verschoven van onder het spitsboogvenster naar ernaast op as 6
- exacte locatie en maatvoering bijgebouw zijn hierop aangepast
- draaiend geveldeel in toren van bijgebouw is in vormgeving aangepast

meubel
- voor een betere aansluiting op de draagconstructie van de bestaande galerij is de vloerdikte van de rondloop hierop aangepast

materiafen

- baksteen bestaand
- HSB-element
- lichte scheidingswand
- isolatie
- hout
- beton
- plavuizen vloer

symbolen

- entree
- vluchtroute-aanduiding
- handbrandblusser

architect

Liesbeth van der Pol

projectarchitect

Bob de Rijk

opdrachtgever

Stichting Oude Groninger Kerken

dok

architecten

Kraanspoor 34

1033 SE

Amsterdam

T +31 (0)20 344 9700

+31 (0)20 344 9799

www.dokarchitecten.nl

project

NL-Winsum

Nicolaaskerk

tekening


Entresol

faseomschrijving

DO-11

schaal	formaat	tekeningnr.
1:100	A2	1401-4-11-01
get.	paraaf	
BdR		

versie	datum	status	omschrijving
0 -	29-09-2017	BA	definitief
A -	15-12-2017	BA	wijziging A
B -			
C -			
D -			
E -			
F -			
G -			

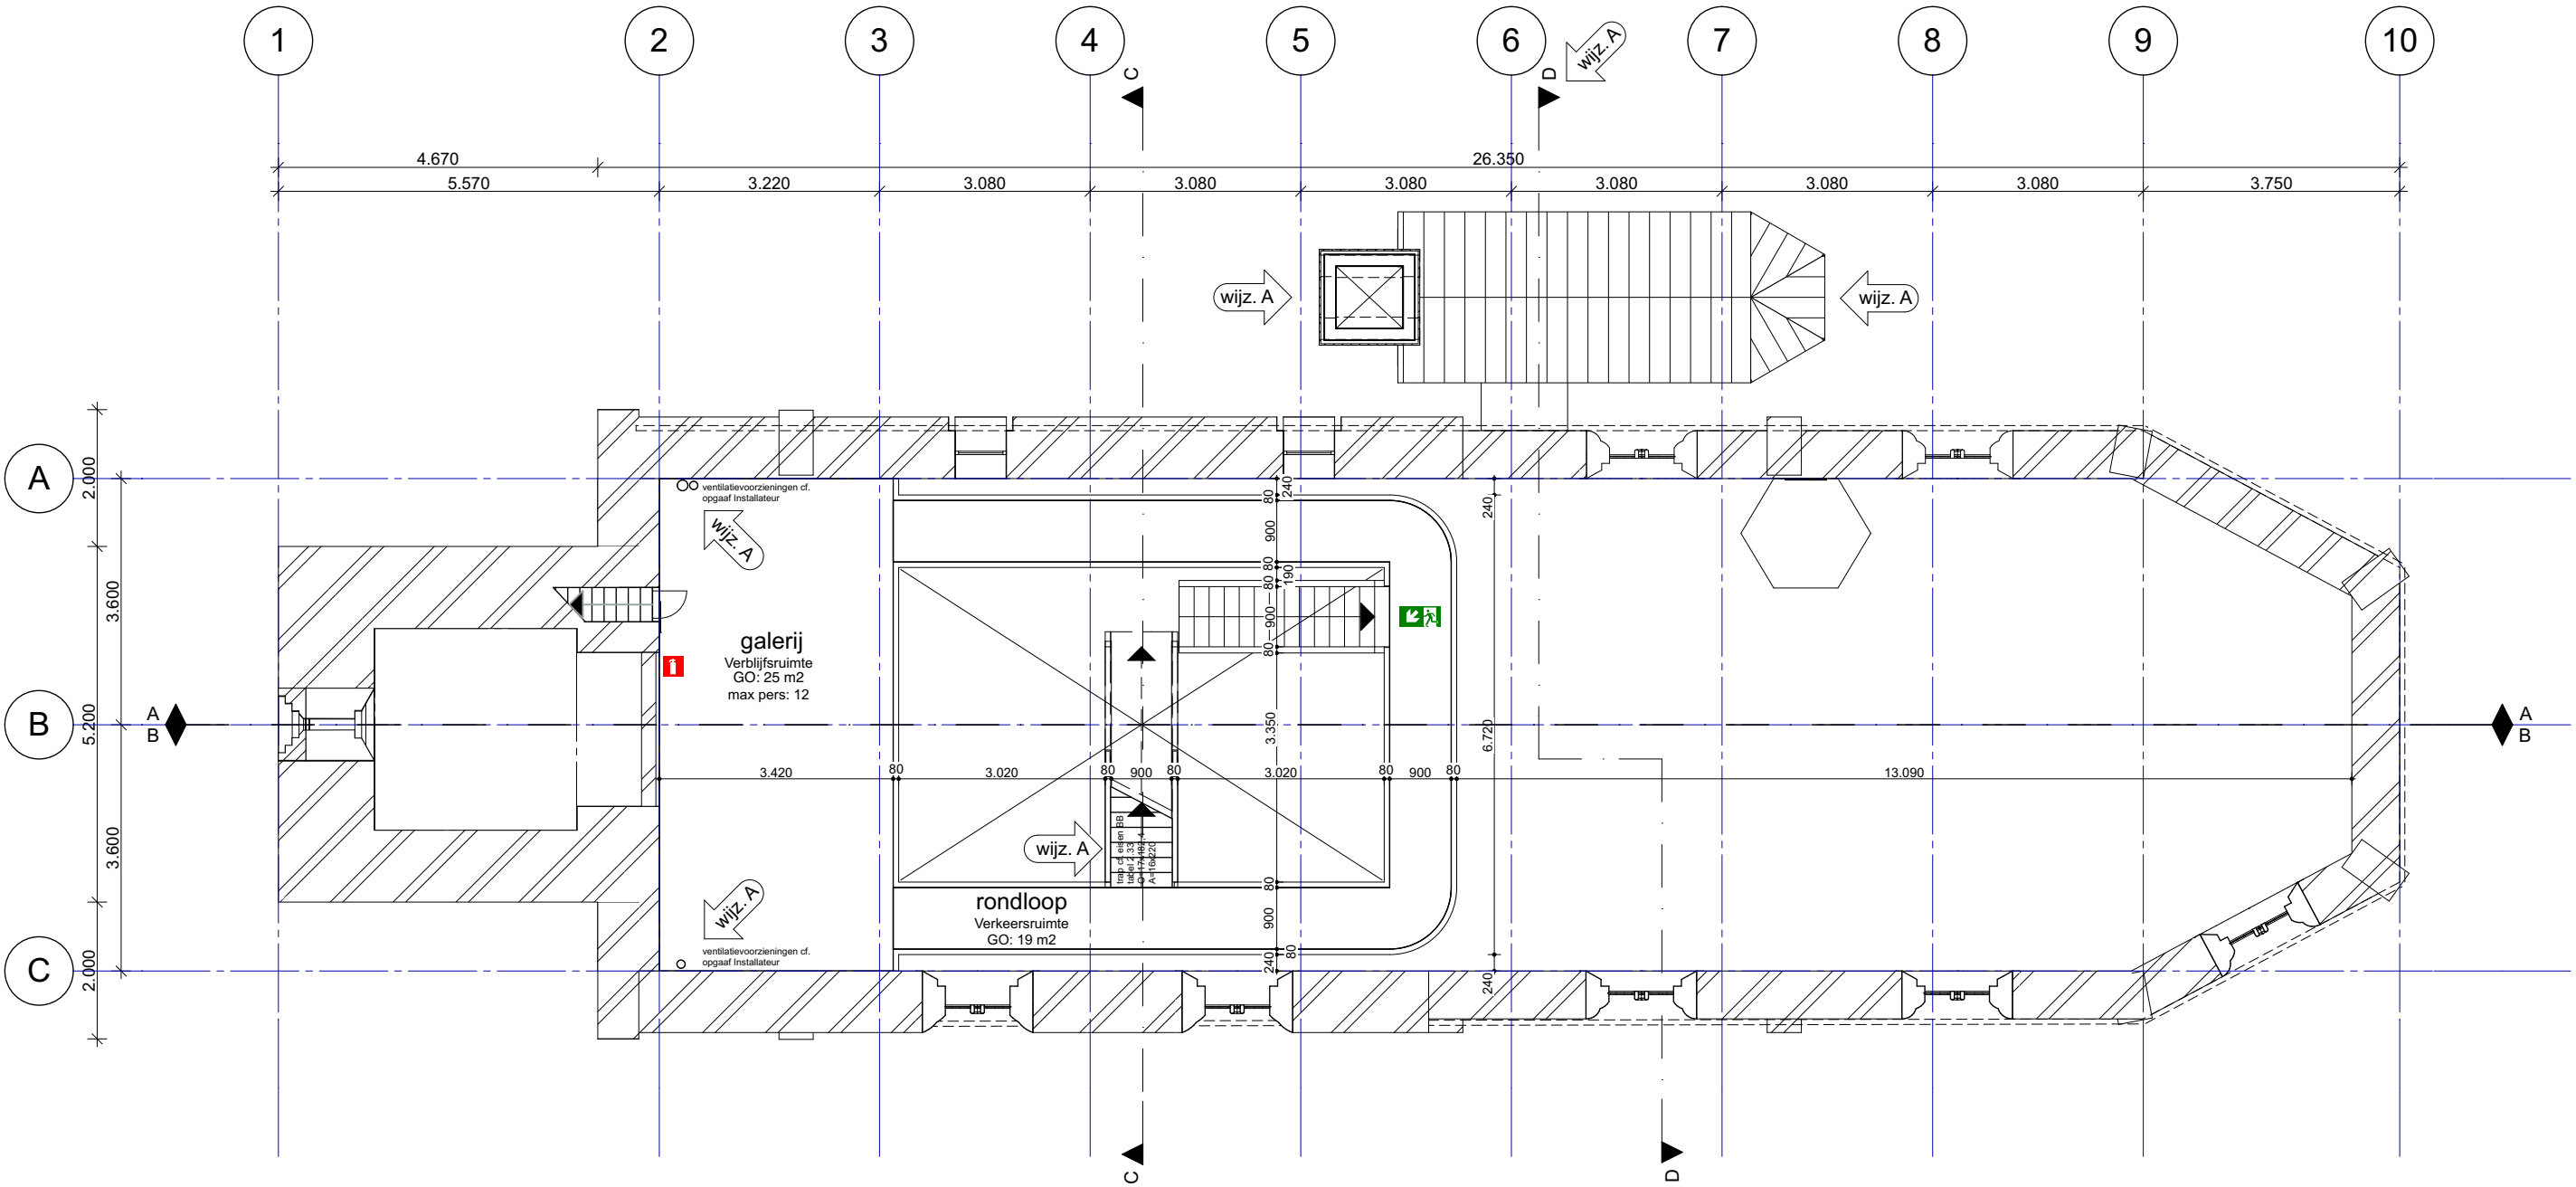

RENVOOI

ALGEMEEN
- peil = 0 is bovenkant bestaande afwerkvloer BG
- lagenmaat: n.t.b.
- maten in mm
- maten bestaande bebouwing in het werk te controleren

VEILIGHEID & BRUIKBAARHEID
- vrije doorgang ≥850x2300 / ≥1200x2300 (indien in toegankelijkheidssector)
- vloerafscheidingen vloeren < 13m hoogteverschil: 0,9m boven vloerpeil cf. rechtens verkregen niveau
- ter plaatse van te openen geveldelen borstwering minimaal 0,6m boven vloerniveau
- geen te openen delen/opstapmogelijkheden tussen 0,2 en 0,7m boven vloerniveau

CONSTRUCTIE
Opgaaf constructeur volgt in latere fase

INSTALLATIES
Ventilatievoorzieningen volgens opgaaf Bureau 1232

ENERGIE&MILIEU
Rc-uitwendige scheidingsconstructies voldoet aan het rechtens verkregen niveau.

BRANDVEILIGHEID
Maatregelen tbv brandveiligheid volgens rapportage AIVN adviseurs & ingenieurs.
Het bouwwerk zal worden voorzien van noodverlichting. Noodverlichting geeft binnen 15 seconden na het uitvallen van de voorziening voor elektriciteit gedurende ten minste 60 minuten een op een vloer, een tredevlak of een hellingbaan gemeten verlichtingssterkte van ten minste 1 lux. De noodverlichting wordt vanuit een decentrale noodstroomvoorziening gevoed.

WIJZIGINGEN A, d.d. 15-12-2017
bestaande situatie
O.b.v. nadere inspectie van de bestaande situatie is de hoogte-maatvoering van bepaalde onderdelen van het schip van de kerk als volgt bijgesteld:
- 2e verdiepingsvloer van 5350+P naar 5650+P
- dakrand/o.k. pannendak/b.k. metselwerk gevel van 5300+P naar 5600+P
- o.k. spitsboogvensters van 1500+P naar 1800+P

bijgebouw
- doorgang naar bijgebouw is verschoven van onder het spitsboogvenster naar ernaast op as 6
- exacte locatie en maatvoering bijgebouw zijn hierop aangepast
- draaiend geveldeel in toren van bijgebouw is in vormgeving aangepast

meubel
- voor een betere aansluiting op de draagconstructie van de bestaande galerij is de vloerdikte van de rondloop hierop aangepast

materiafen

- baksteen bestaand
- HSB-element
- lichte scheidingswand
- isolatie
- hout
- beton
- plavuizen vloer

symbolen

- entree
- vluchtroute-aanduiding
- handbrandblusser

architect

Liesbeth van der Pol

projectarchitect

Bob de Rijk

opdrachtgever

Stichting Oude Groninger Kerken

dok

architecten

Kraanspoor 34

1033 SE

Amsterdam

T +31 (0)20 344 9700

F +31 (0)20 344 9799

www.dokarchitecten.nl

project

NL-Winsum

Nicolaaskerk

tekening


Zolder

faseomschrijving

DO-11

schaal	formaat	tekeningnr.
1:100	A2	1401-4-11-02
get.	paraaf	
BdR		

versie	datum	status	omschrijving
0 -	29-09-2017	BA	definitief
A -	15-12-2017	BA	wijziging A
B -			
C -			
D -			
E -			
F -			
G -			

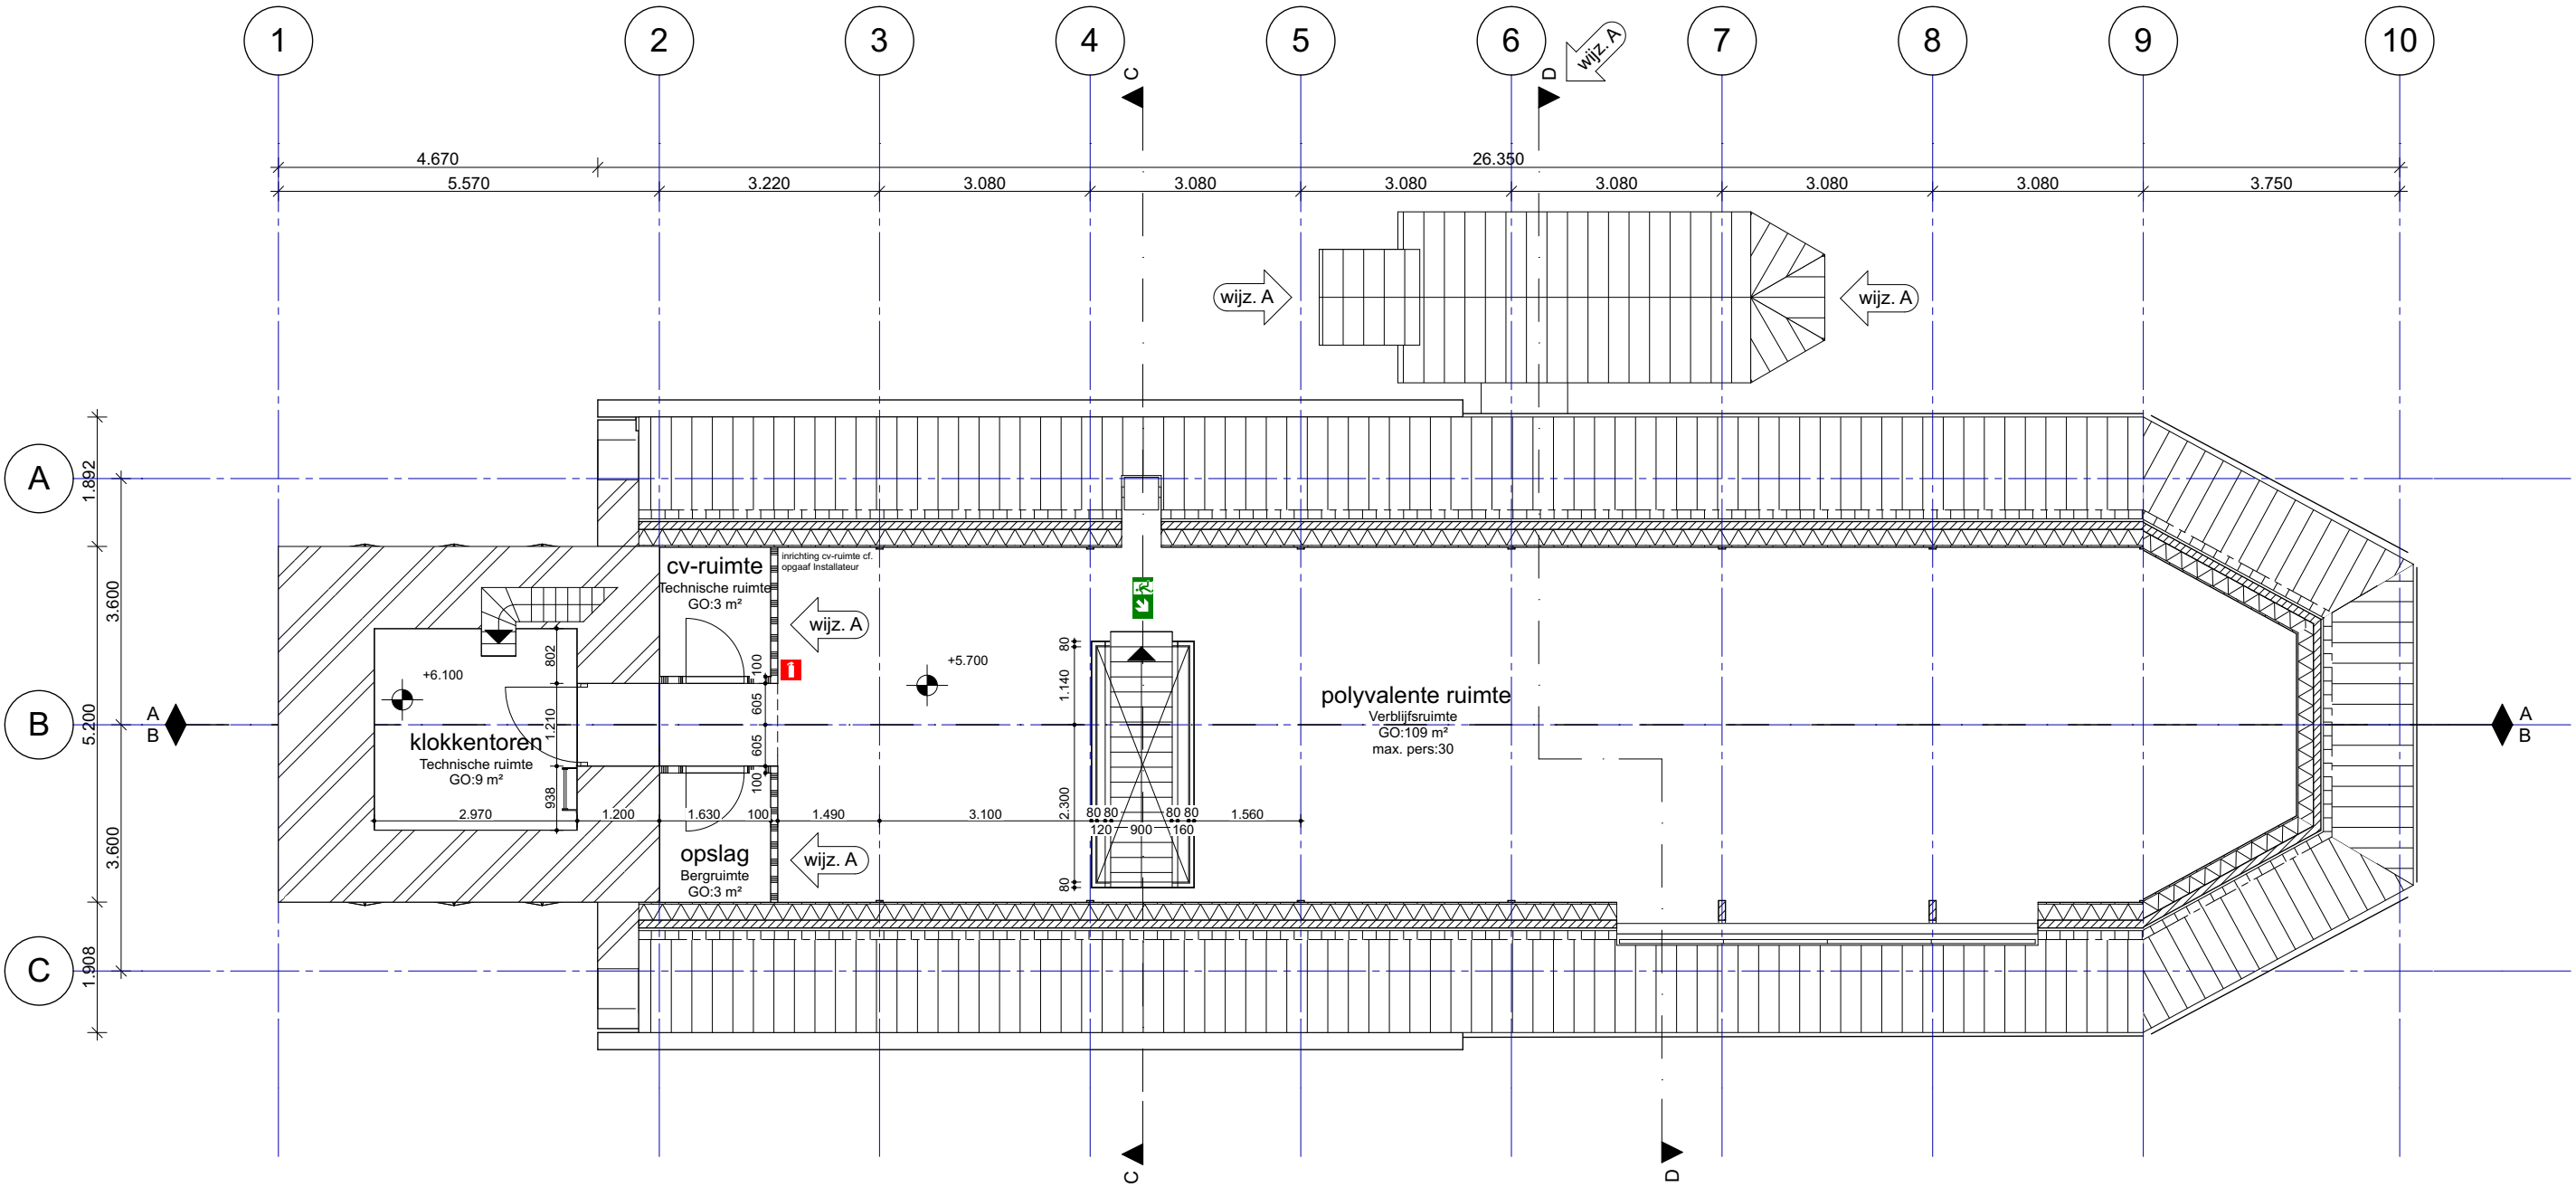

RENVOOI

ALGEMEEN
- peil = 0 is bovenkant bestaande afwerkvloer BG
- lagenmaat: n.t.b.
- maten in mm
- maten bestaande bebouwing in het werk te controleren

VEILIGHEID & BRUIKBAARHEID
- vrije doorgang ≥850x2300 / ≥1200x2300 (indien in toegankelijkheidssector)
- vloerafscheidingen vloeren < 13m hoogteverschil: 0,9m boven vloerpeil cf. rechtens verkregen niveau
- ter plaatse van te openen geveldelen borstwering minimaal 0,6m boven vloerniveau
- geen te openen delen/opstapmogelijkheden tussen 0,2 en 0,7m boven vloerniveau

CONSTRUCTIE
Opgaaf constructeur volgt in latere fase

INSTALLATIES
Ventilatievoorzieningen volgens opgaaf Bureau 1232

ENERGIE&MILIEU
Rc-uitwendige scheidingsconstructies voldoet aan het rechtens verkregen niveau.

BRANDVEILIGHEID
Maatregelen tbv brandveiligheid volgens rapportage AIVN adviseurs & ingenieurs.
Het bouwwerk zal worden voorzien van noodverlichting. Noodverlichting geeft binnen 15 seconden na het uitvallen van de voorziening voor elektriciteit gedurende ten minste 60 minuten een op een vloer, een tredevlak of een hellingbaan gemeten verlichtingssterkte van ten minste 1 lux. De noodverlichting wordt vanuit een decentrale noodstroomvoorziening gevoed.

WIJZIGINGEN A, d.d. 15-12-2017
bestaande situatie
O.b.v. nadere inspectie van de bestaande situatie is de hoogte-maatvoering van bepaalde onderdelen van het schip van de kerk als volgt bijgesteld:
- 2e verdiepingsvloer van 5350+P naar 5650+P
- dakrand/o.k. pannendak/b.k. metselwerk gevel van 5300+P naar 5600+P
- o.k. spitsboogvensters van 1500+P naar 1800+P

bijgebouw
- doorgang naar bijgebouw is verschoven van onder het spitsboogvenster naar ernaast op as 6
- exacte locatie en maatvoering bijgebouw zijn hierop aangepast
- draaiend geveldeel in toren van bijgebouw is in vormgeving aangepast

meubel
- voor een betere aansluiting op de draagconstructie van de bestaande galerij is de vloerdikte van de rondloop hierop aangepast

materiafen

- baksteen bestaand
- HSB-element
- lichte scheidingswand
- isolatie
- hout
- beton
- plavuizen vloer

symbolen

- entree
- vluchtroute-aanduiding
- handbrandblusser

architect

Liesbeth van der Pol

projectarchitect

Bob de Rijk

opdrachtgever

Stichting Oude Groninger Kerken

dok

architecten

Kraanspoor 34

1033 SE

Amsterdam

T +31 (0)20 344 9700

F +31 (0)20 344 9799

www.dokarchitecten.nl

project

NL-Winsum

Nicolaaskerk

tekening

Klokken

faseomschrijving

DO-11

schaal

1:100

get.

BdR

formaat


A2

paraaf

tekeningnr.

1401-4-11-03

versie	datum	status	omschrijving
0 -	29-09-2017	BA	definitief
A -	15-12-2017	BA	wijziging A
B -			
C -			
D -			
E -			
F -			
G -			

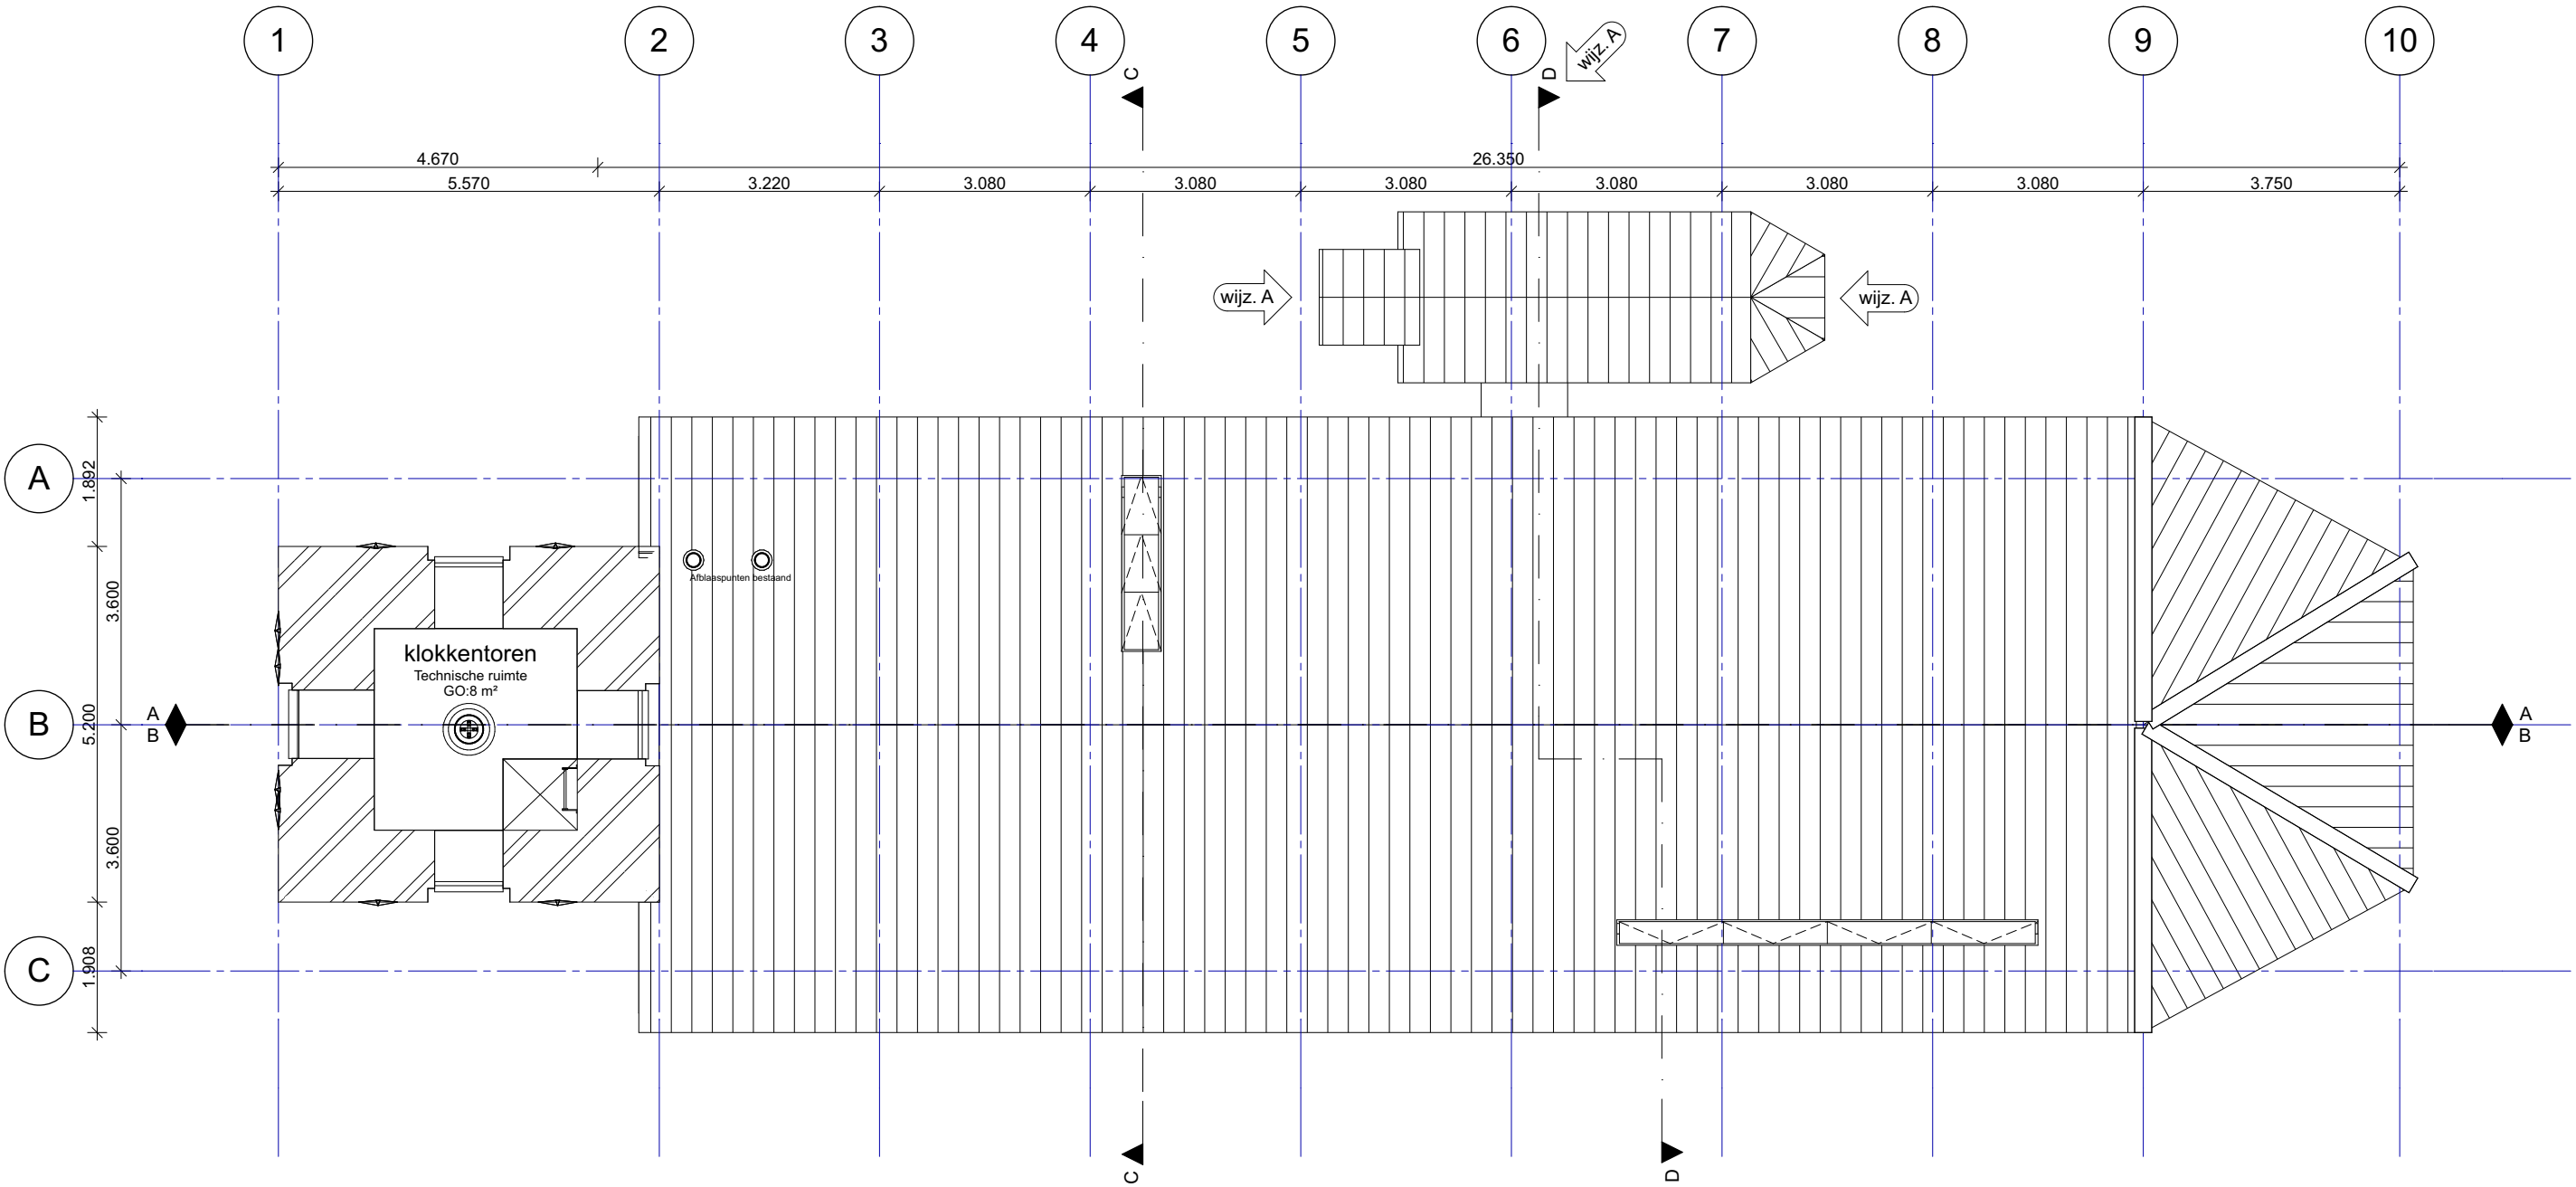

RENVOOI

ALGEMEEN
- peil = 0 is bovenkant bestaande afwerkvloer BG
- lagenmaat: n.t.b.
- maten in mm
- maten bestaande bebouwing in het werk te controleren

VEILIGHEID & BRUIKBAARHEID
- vrije doorgang ≥850x2300 / ≥1200x2300 (indien in toegankelijkheidssector)
- vloerafscheidingen vloeren < 13m hoogteverschil: 0,9m boven vloerpeil cf. rechtens verkregen niveau
- ter plaatse van te openen geveldelen borstwering minimaal 0,6m boven vloerniveau
- geen te openen delen/opstapmogelijkheden tussen 0,2 en 0,7m boven vloerniveau

CONSTRUCTIE
Opgaaf constructeur volgt in latere fase

INSTALLATIES
Ventilatievoorzieningen volgens opgaaf Bureau 1232

ENERGIE&MILIEU
Rc-uitwendige scheidingsconstructies voldoet aan het rechtens verkregen niveau.

BRANDVEILIGHEID
Maatregelen tbv brandveiligheid volgens rapportage AIVN adviseurs & ingenieurs.
Het bouwwerk zal worden voorzien van noodverlichting. Noodverlichting geeft binnen 15 seconden na het uitvallen van de voorziening voor elektriciteit gedurende ten minste 60 minuten een op een vloer, een tredevlak of een hellingbaan gemeten verlichtingssterkte van ten minste 1 lux. De noodverlichting wordt vanuit een decentrale noodstroomb voorziening gevoed.

WIJZIGINGEN A, d.d. 15-12-2017
bestaande situatie
O.b.v. nadere inspectie van de bestaande situatie is de hoogte-maatvoering van bepaalde onderdelen van het schip van de kerk als volgt bijgesteld:
- 2e verdiepingsvloer van 5350+P naar 5650+P
- dakrand/o.k. pannendak/b.k. metselwerk gevel van 5300+P naar 5600+P
- o.k. spitsboogvensters van 1500+P naar 1800+P

bijgebouw
- doorgang naar bijgebouw is verschoven van onder het spitsboogvenster naar ernaast op as 6
- exacte locatie en maatvoering bijgebouw zijn hierop aangepast
- draaiend geveldeel in toren van bijgebouw is in vormgeving aangepast

meubel
- voor een betere aansluiting op de draagconstructie van de bestaande galerij is de vloerdikte van de rondloop hierop aangepast

materialen

- baksteen bestaand
- HSB-element
- lichte scheidingswand
- isolatie
- hout
- beton
- plavuizen vloer

symbolen

- entree
- vluchtroute-aanduiding
- handbrandblusser

architect

Liesbeth van der Pol

projectarchitect

Bob de Rijk

opdrachtgever

Stichting Oude Groninger Kerken

dok

architecten

Kraanspoor 34

1033 SE

Amsterdam

T +31 (0)20 344 9700

F +31 (0)20 344 9799

www.dokarchitecten.nl

project

NL-Winsum

Nicolaaskerk

tekening

dak

faseomschrijving

DO-11

schaal

1:100

get.

BdR

formaat


A2


paraaf

tekeningnr.

1401-4-11-04

versie	datum	status	omschrijving
0 -	29-09-2017	BA	definitief
A -	15-12-2017	BA	wijziging A
B -			
C -			
D -			
E -			
F -			
G -			

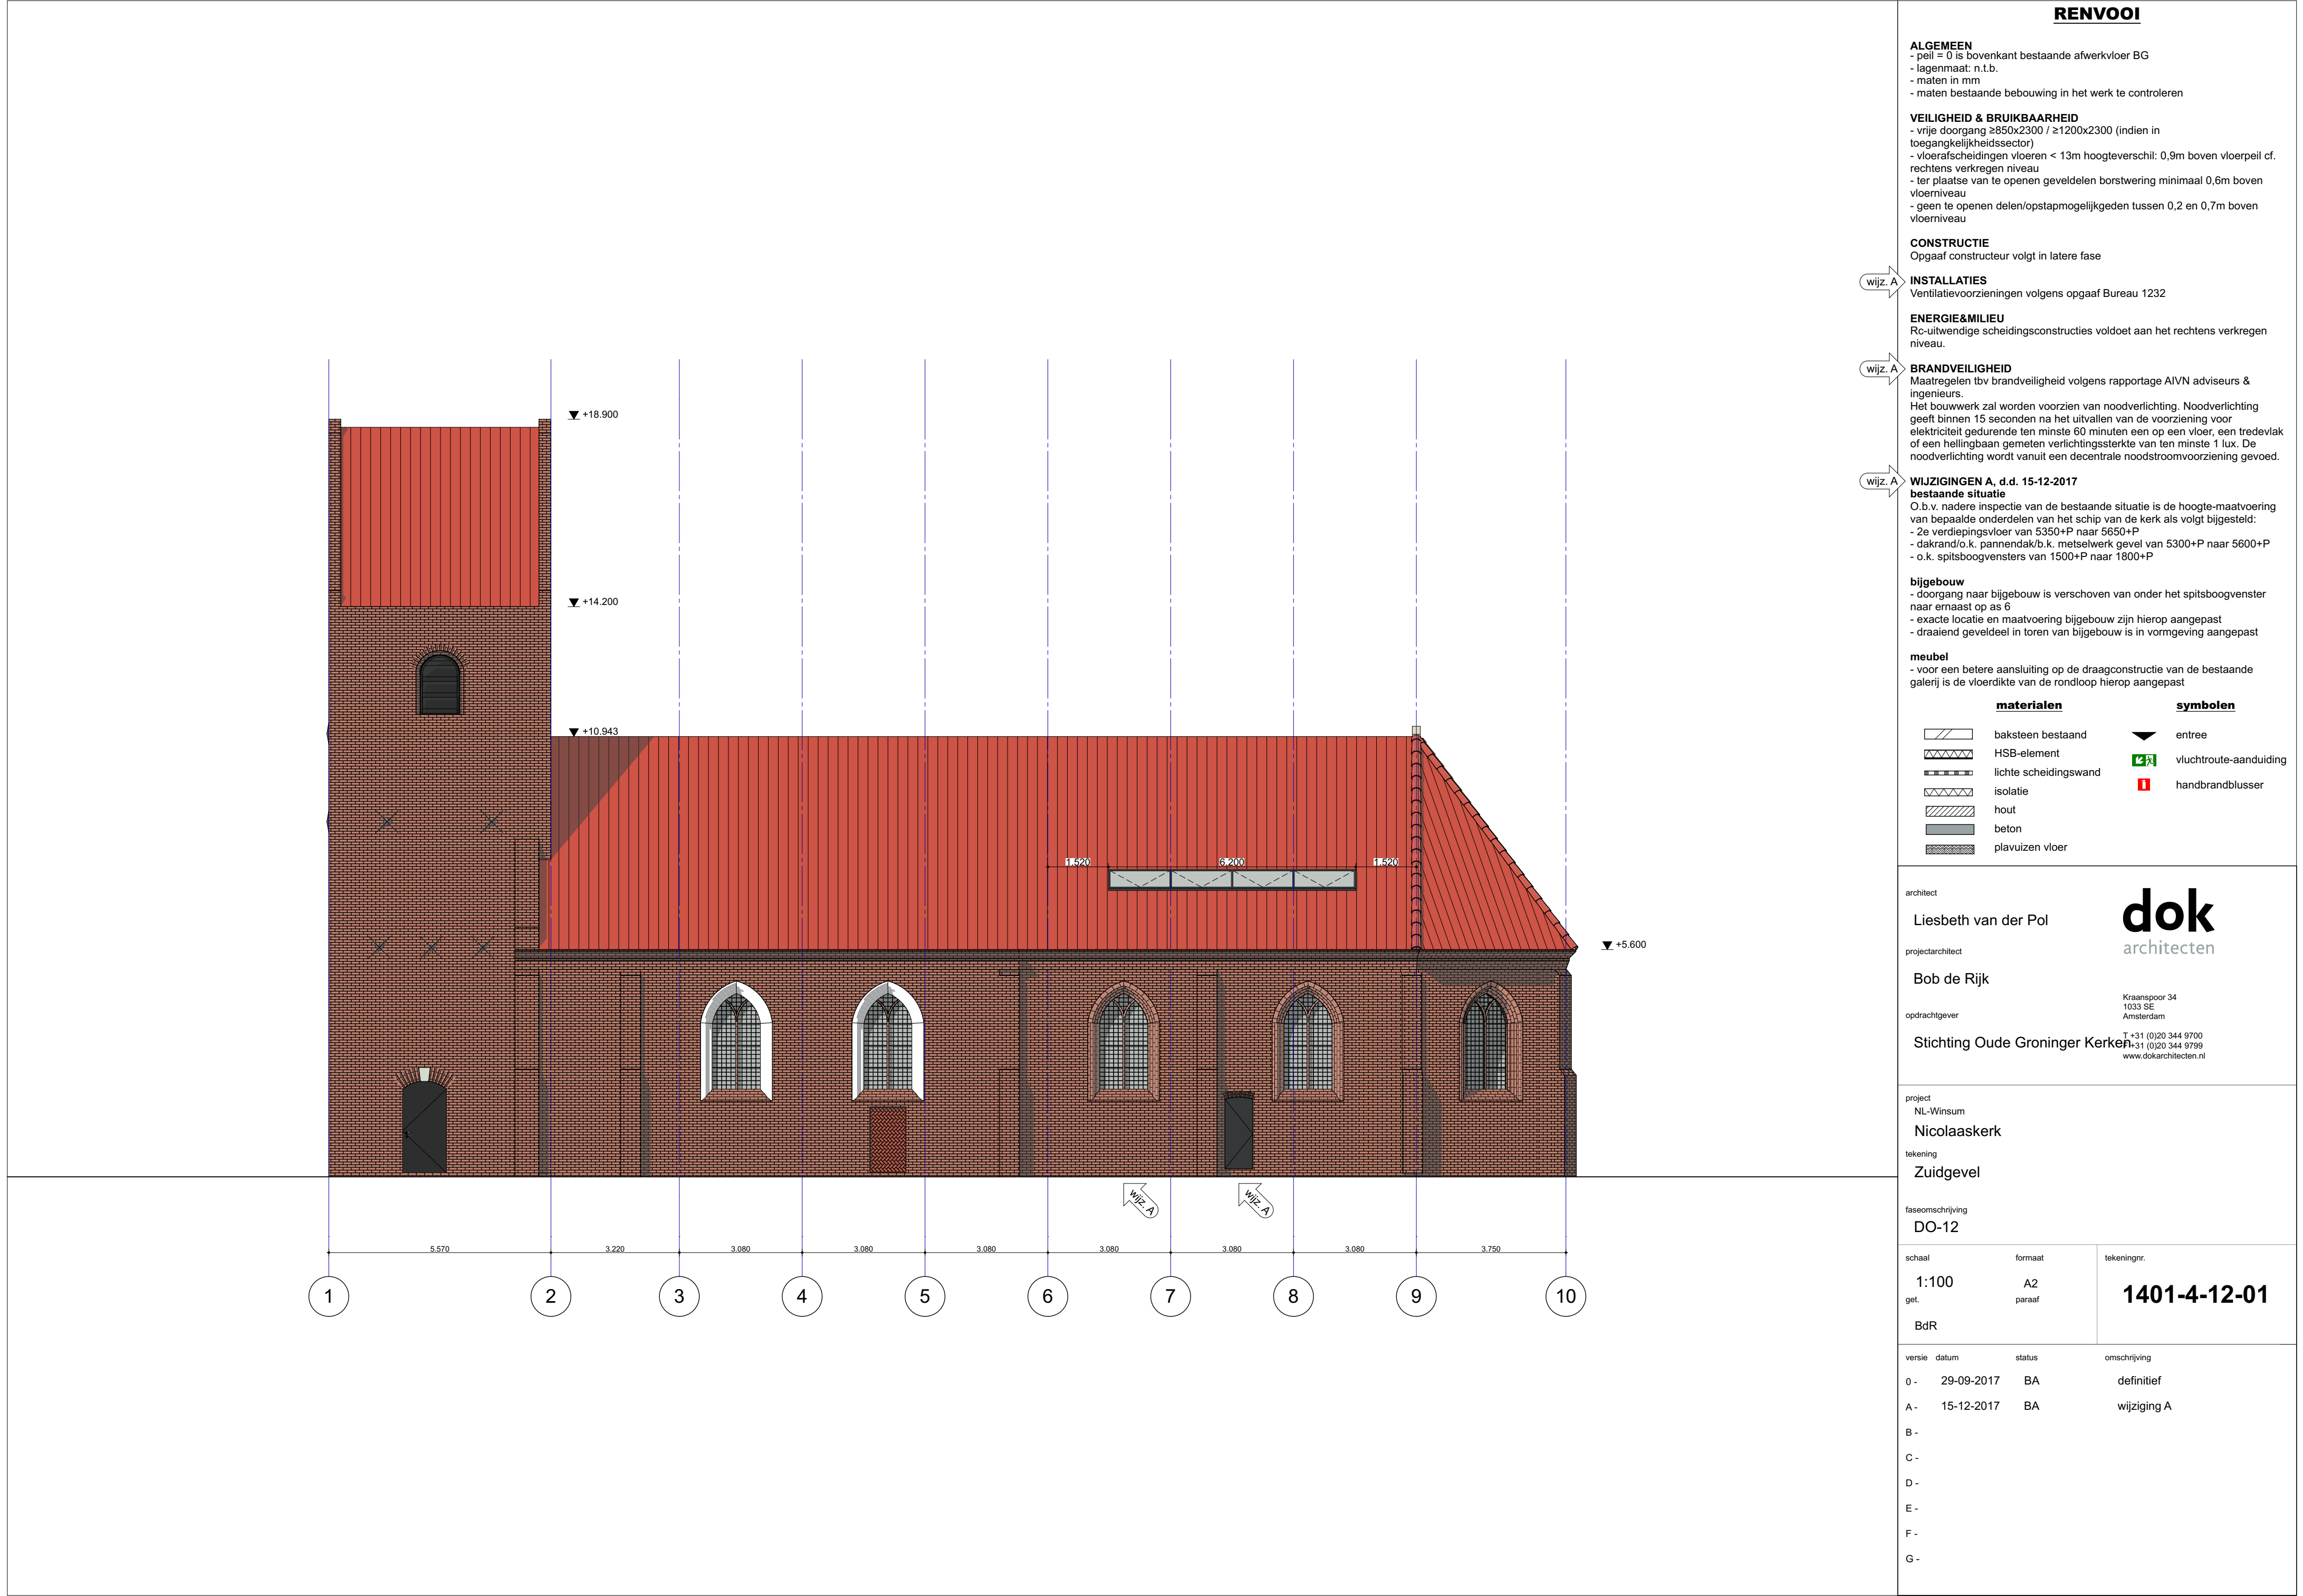

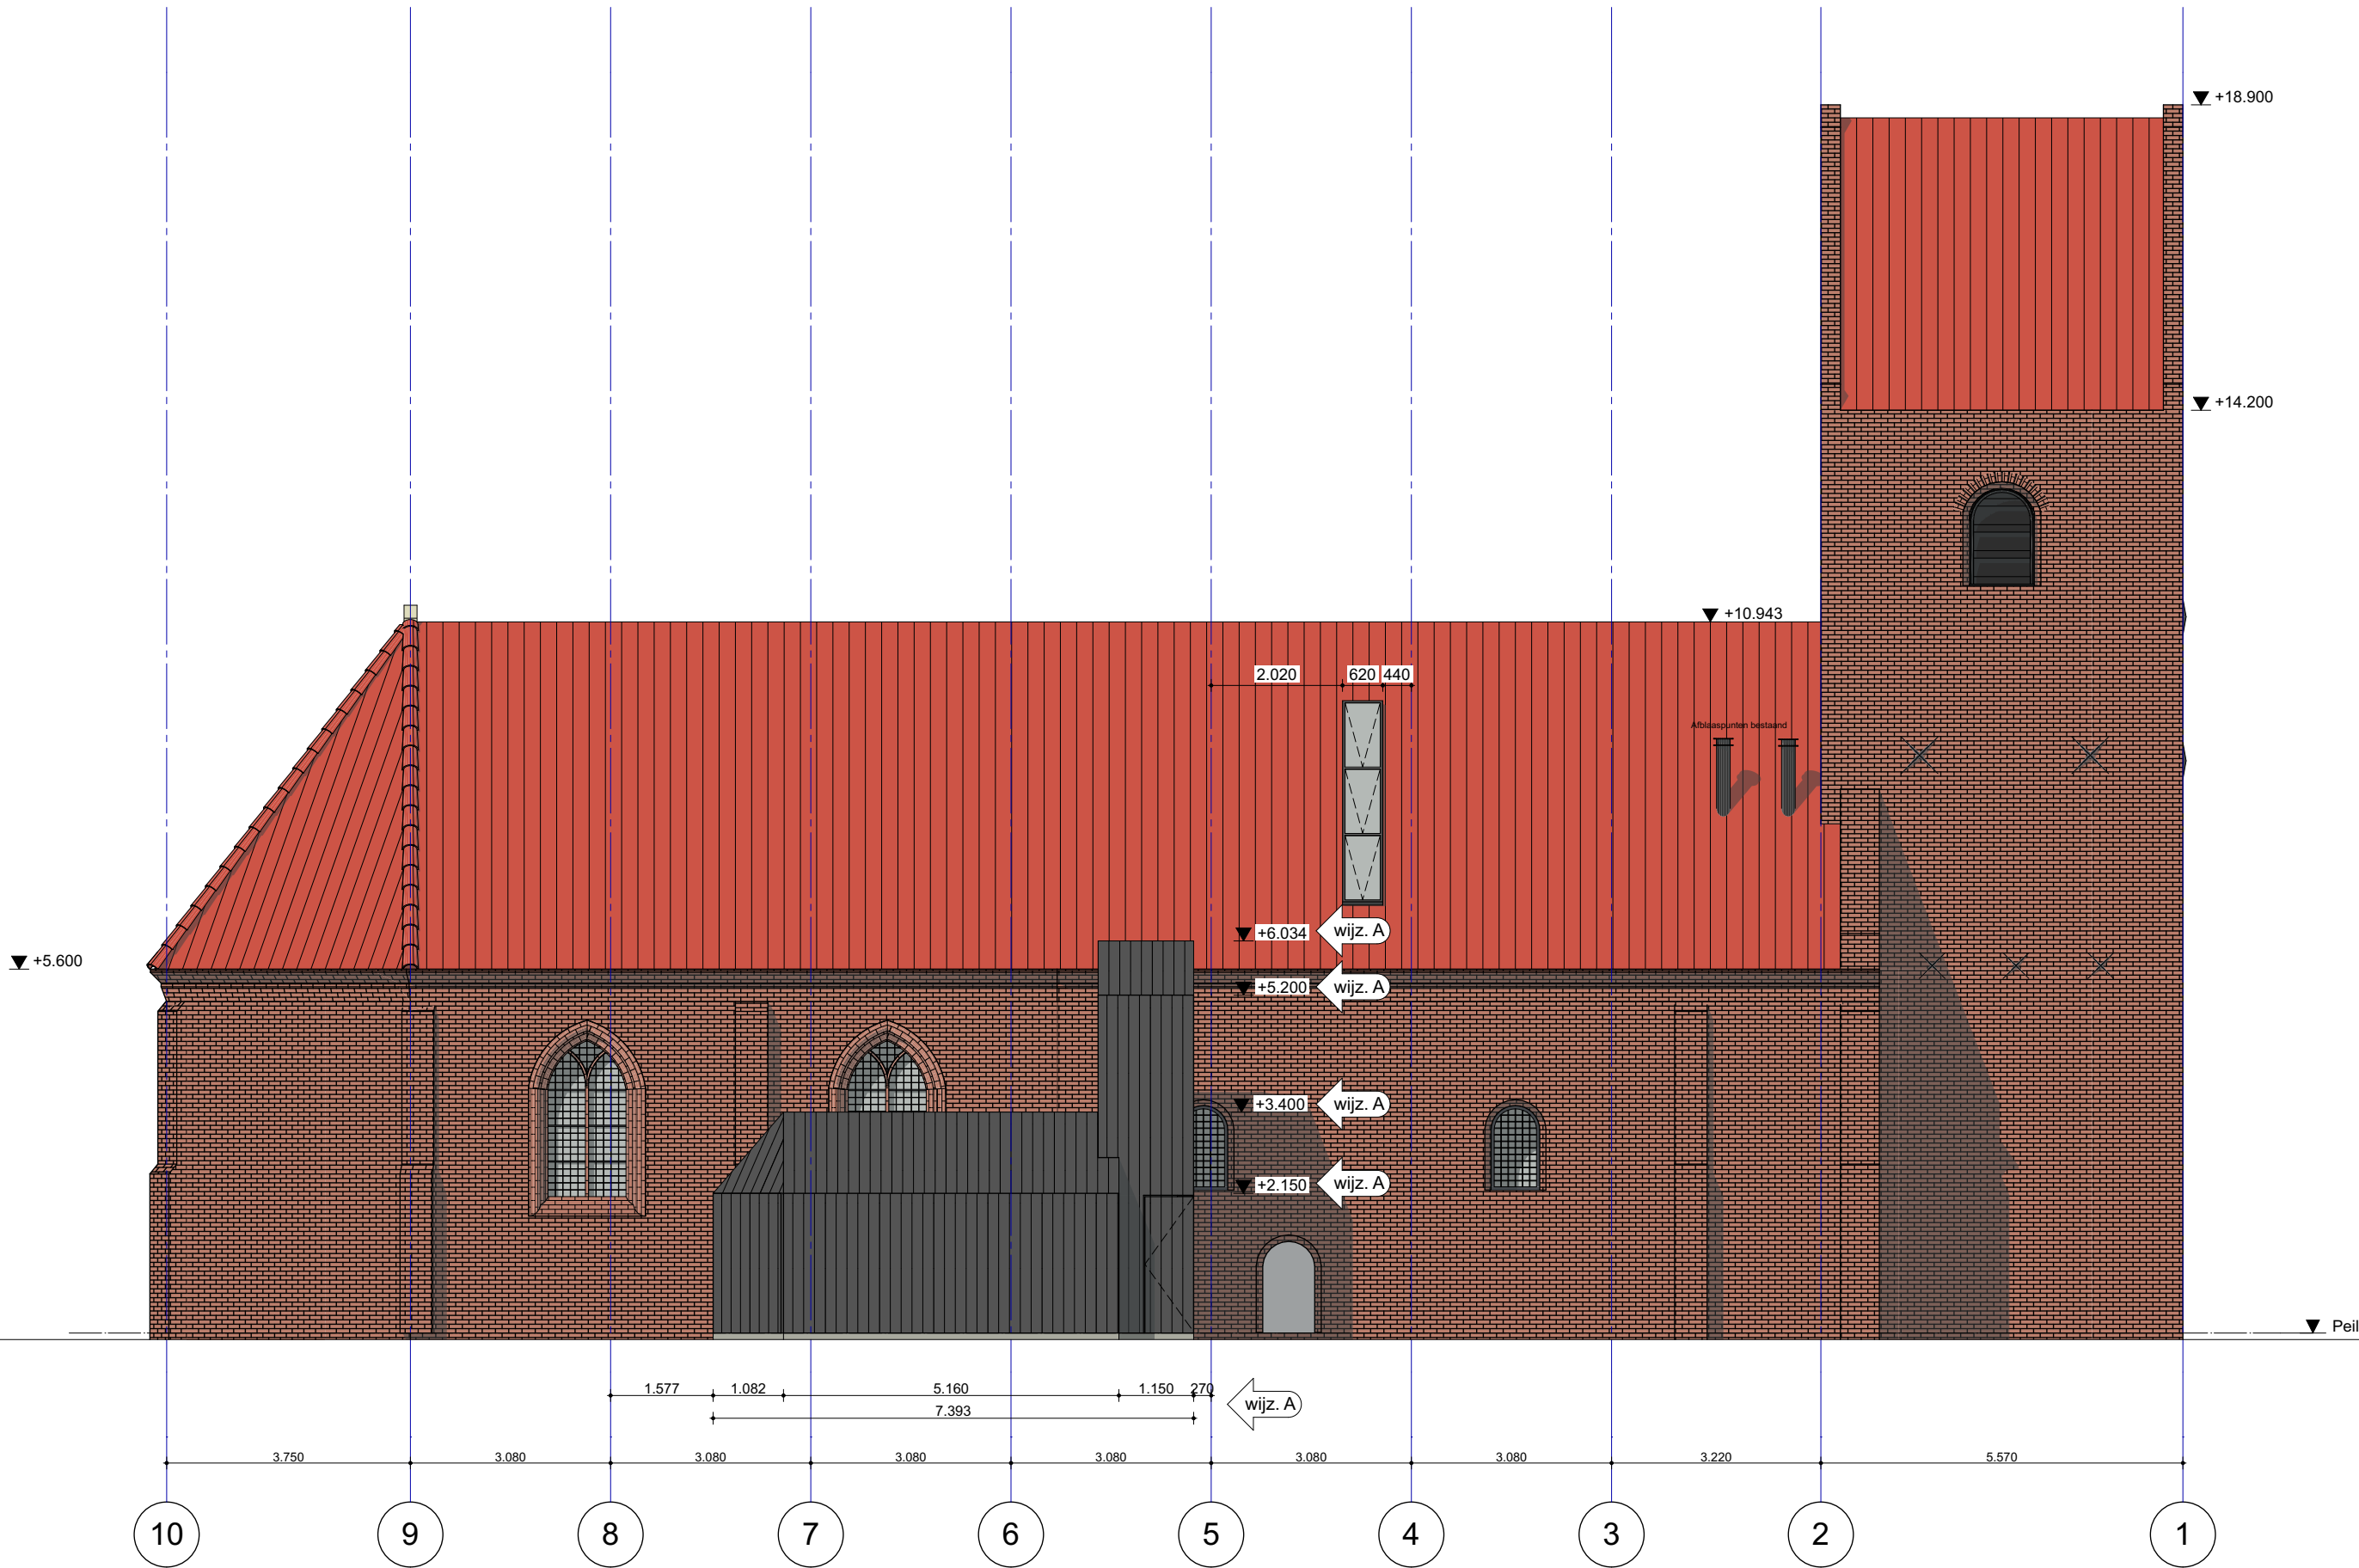

RENVOOI

ALGEMEEN
- peil = 0 is bovenkant bestaande afwerkvloer BG
- lagenmaat: n.t.b.
- maten in mm
- maten bestaande bebouwing in het werk te controleren

VEILIGHEID & BRUIKBAARHEID
- vrije doorgang $\geq 850 \times 2300$ / $\geq 1200 \times 2300$ (indien in toegankelijkheidssector)
- vloerafscheidingen vloeren $< 13\text{m}$ hoogteverschil: 0,9m boven vloerpeil cf. rechtens verkregen niveau
- ter plaatse van te openen geveldelen borstwering minimaal 0,6m boven vloerniveau
- geen te openen delen/opstapmogelijkheden tussen 0,2 en 0,7m boven vloerniveau

CONSTRUCTIE
Opgaaf constructeur volgt in latere fase

INSTALLATIES
Ventilatievoorzieningen volgens opgaaf Bureau 1232

ENERGIE&MILIEU
Rc-uitwendige scheidingsconstructies voldoet aan het rechtens verkregen niveau.


BRANDVEILIGHEID
Maatregelen tbv brandveiligheid volgens rapportage AIVN adviseurs & ingenieurs.
Het bouwwerk zal worden voorzien van noodverlichting. Noodverlichting geeft binnen 15 seconden na het uitvallen van de voorziening voor elektriciteit gedurende ten minste 60 minuten een op een vloer, een tredevlak of een hellingbaan gemeten verlichtingssterkte van ten minste 1 lux. De noodverlichting wordt vanuit een decentrale noodstroomvoorziening gevoed.

WIJZIGINGEN A, d.d. 15-12-2017
bestaande situatie
O.b.v. nadere inspectie van de bestaande situatie is de hoogte-maatvoering van bepaalde onderdelen van het schip van de kerk als volgt bijgesteld:
- 2e verdiepingsvloer van 5350+P naar 5650+P
- dakrand/o.k. pannendak/b.k. metselwerk gevel van 5300+P naar 5600+P
- o.k. spitsboogvensters van 1500+P naar 1800+P

bijgebouw
- doorgang naar bijgebouw is verschoven van onder het spitsboogvenster naar ernaast op as 6
- exacte locatie en maatvoering bijgebouw zijn hierop aangepast
- draaiend geveldeel in toren van bijgebouw is in vormgeving aangepast

meubel
- voor een betere aansluiting op de draagconstructie van de bestaande galerij is de vloerdikte van de rondloop hierop aangepast

materialen

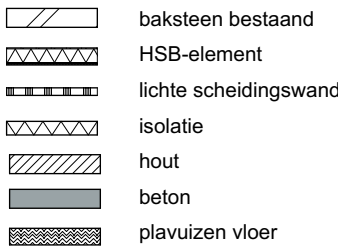

symbolen



architect

Liesbeth van der Pol

projectarchitect

Bob de Rijk

opdrachtgever

Stichting Oude Groninger Kerken

dok
architecten

Kraanspoor 34
1033 SE
Amsterdam

T +31 (0)20 344 9700
F +31 (0)20 344 9799
www.dokarchitecten.nl

project

NL-Winsum

Nicolaaskerk

tekening

Noordgevel

faseomschrijving

DO-12

schaal

1:100

get.

BdR

formaat

A2

paraaf

tekeningnr.

1401-4-12-02

versie

datum

status

omschrijving

0 -

29-09-2017

BA

definitief

A -

15-12-2017

BA

wijziging A

B -



C -

D -

E -

F -

G -

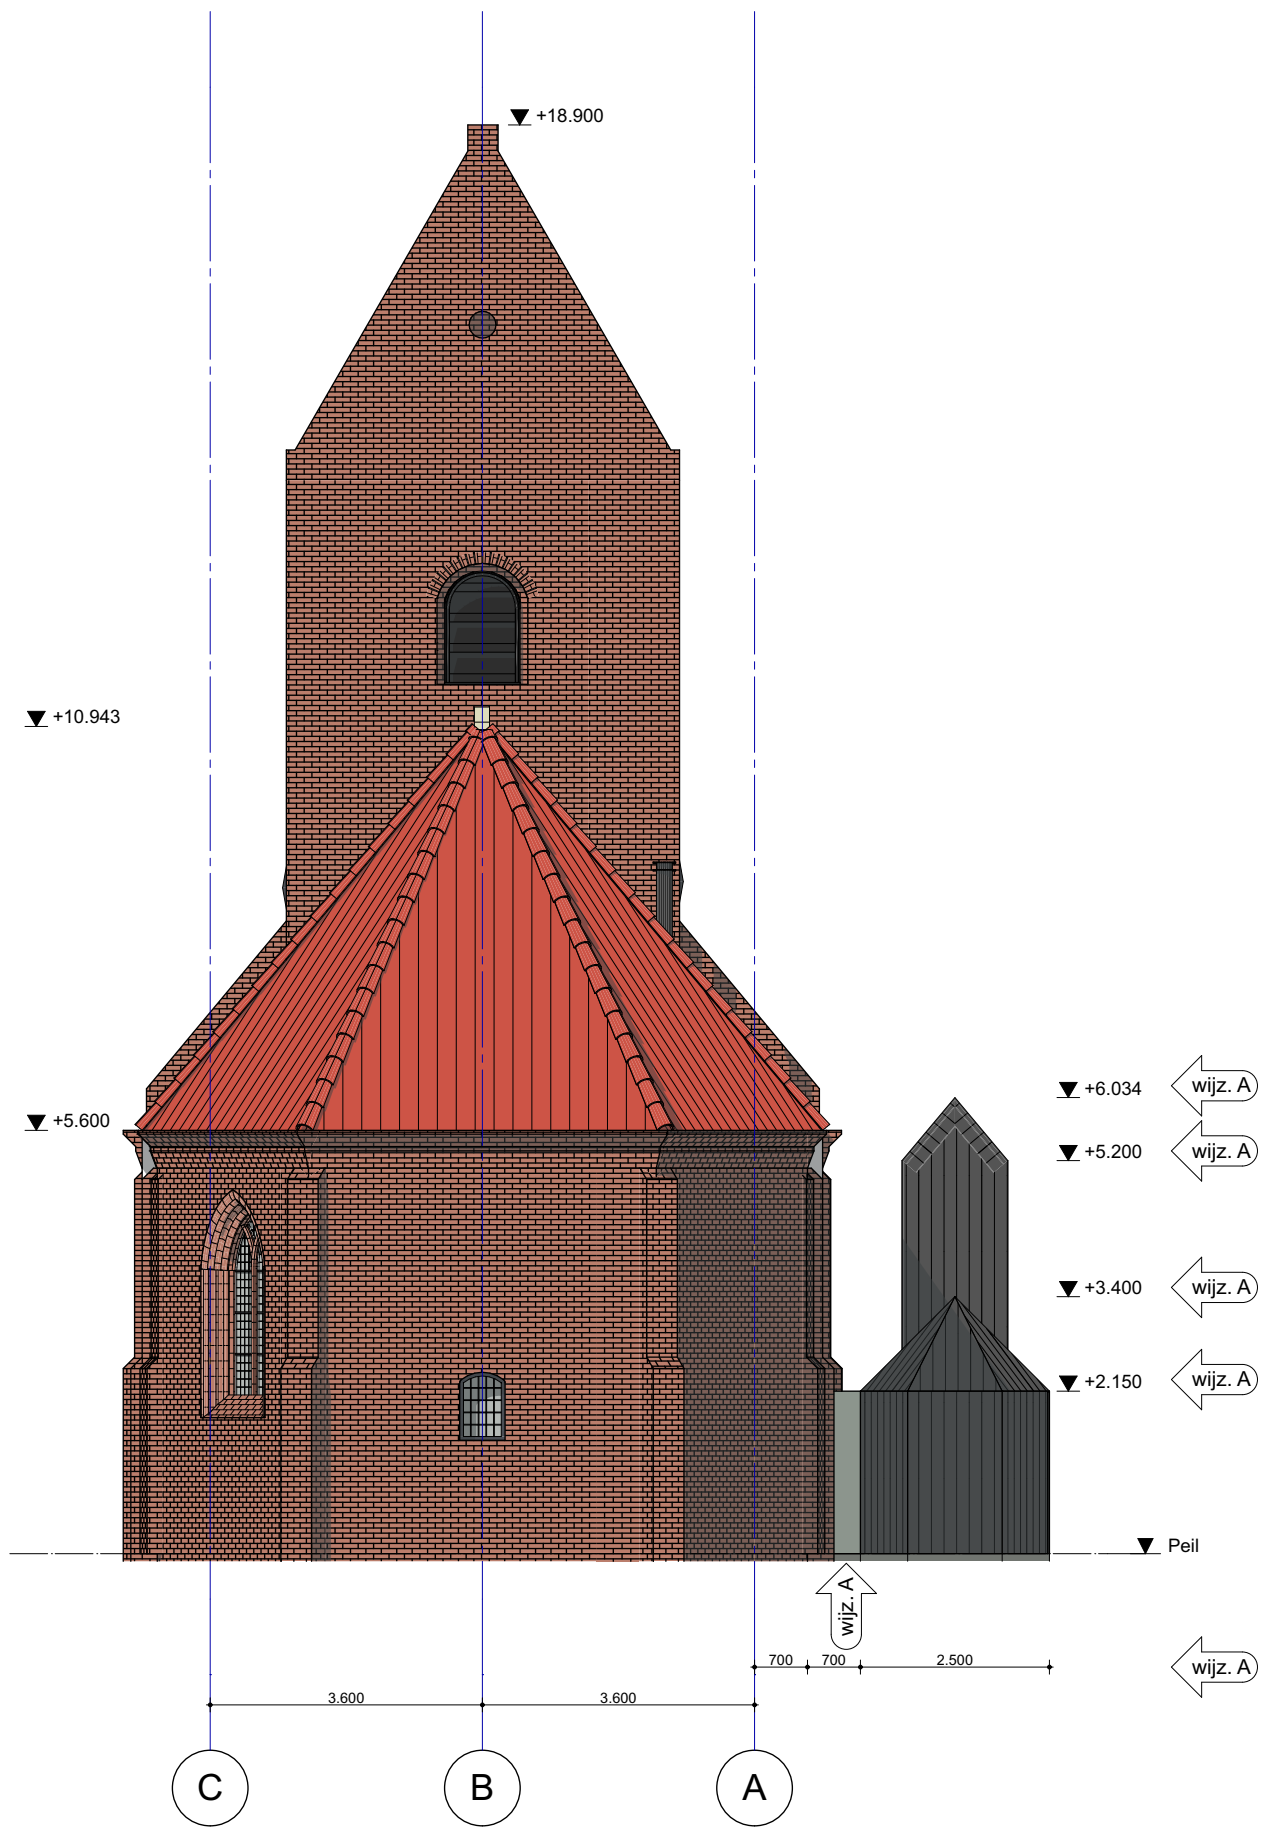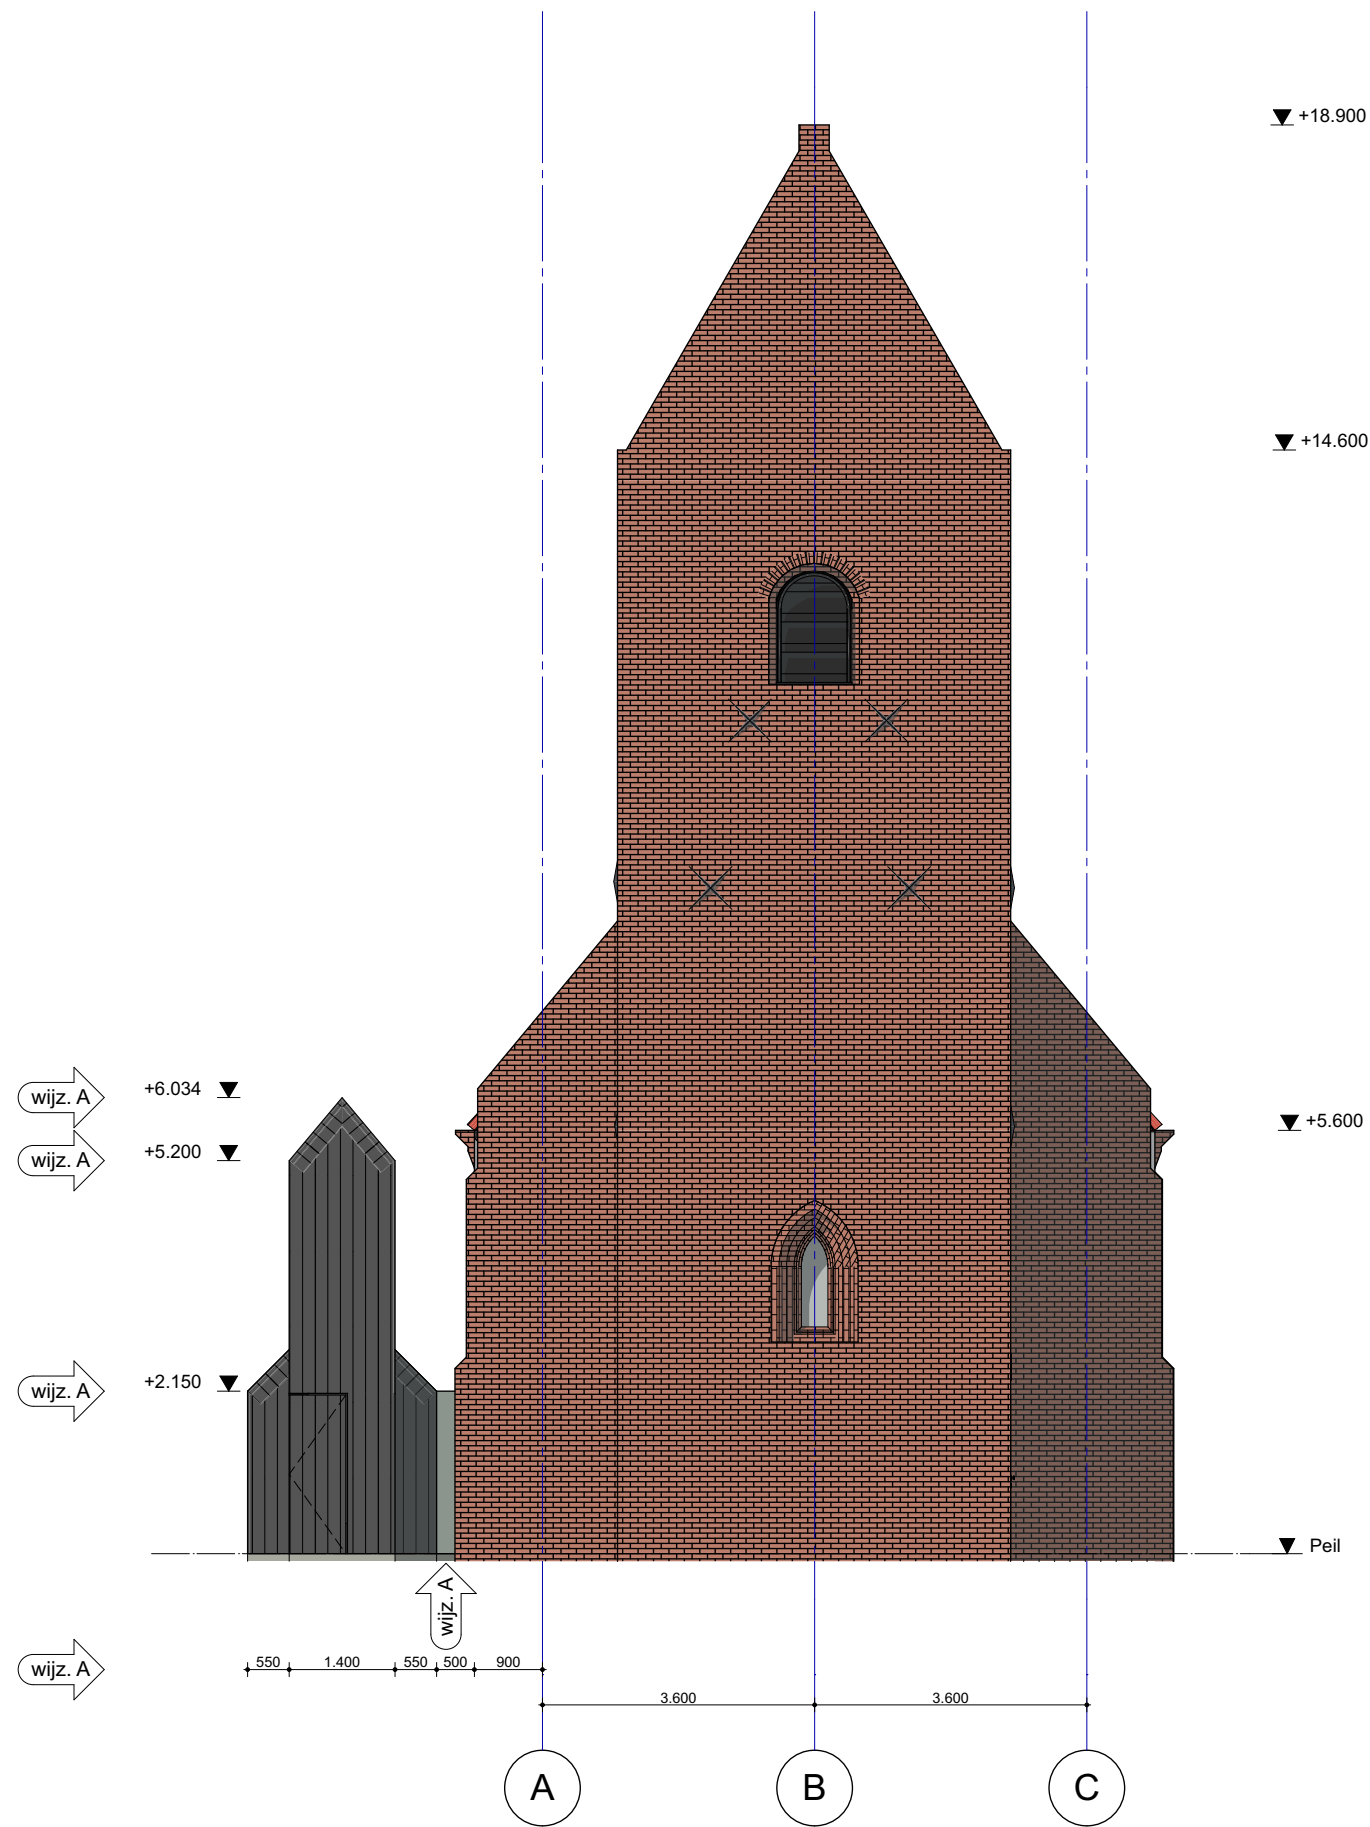

RENVOOI

ALGEMEEN
- peil = 0 is bovenkant bestaande afwerkvloer BG
- lagenmaat: n.t.b.
- maten in mm
- maten bestaande bebouwing in het werk te controleren

VEILIGHEID & BRUIKBAARHEID
- vrije doorgang $\geq 850 \times 2300$ / $\geq 1200 \times 2300$ (indien in toegankelijkheidssector)
- vloerafscheidingen vloeren $< 13\text{m}$ hoogteverschil: 0,9m boven vloerpeil cf. rechtens verkregen niveau
- ter plaatse van te openen geveldelen borstwering minimaal 0,6m boven vloerniveau
- geen te openen delen/opstapmogelijkheden tussen 0,2 en 0,7m boven vloerniveau

CONSTRUCTIE
Opgaaf constructeur volgt in latere fase

INSTALLATIES
Ventilatievoorzieningen volgens opgaaf Bureau 1232

ENERGIE&MILIEU
Rc-uitwendige scheidingsconstructies voldoet aan het rechtens verkregen niveau.

BRANDVEILIGHEID
Maatregelen tbv brandveiligheid volgens rapportage AIVN adviseurs & ingenieurs.
Het bouwwerk zal worden voorzien van noodverlichting. Noodverlichting geeft binnen 15 seconden na het uitvallen van de voorziening voor elektriciteit gedurende ten minste 60 minuten een op een vloer, een tredevlak of een hellingbaan gemeten verlichtingssterkte van ten minste 1 lux. De noodverlichting wordt vanuit een decentrale noodstroombvoorziening gevoed.

WIJZIGINGEN A, d.d. 15-12-2017
bestaande situatie
O.b.v. nadere inspectie van de bestaande situatie is de hoogte-maatvoering van bepaalde onderdelen van het schip van de kerk als volgt bijgesteld:
- 2e verdiepingsvloer van 5350+P naar 5650+P
- dakrand/o.k. pannendak/b.k. metselwerk gevel van 5300+P naar 5600+P
- o.k. spitsboogvensters van 1500+P naar 1800+P

bijgebouw
- doorgang naar bijgebouw is verschoven van onder het spitsboogvenster naar ernaast op as 6
- exacte locatie en maatvoering bijgebouw zijn hierop aangepast
- draaiend geveldeel in toren van bijgebouw is in vormgeving aangepast

meubel
- voor een betere aansluiting op de draagconstructie van de bestaande galerij is de vloerdikte van de rondloop hierop aangepast

materialen

	baksteen bestaand
	HSB-element
	lichte scheidingswand
	isolatie
	hout
	beton
	plavuizen vloer

symbolen

	entree
	vluchtroute-aanduiding
	handbrandblusser

architect

Liesbeth van der Pol

projectarchitect

Bob de Rijk

opdrachtgever

Stichting Oude Groninger Kerken

dok
architecten

Kraanspoor 34
1033 SE
Amsterdam
T +31 (0)20 344 9700
F +31 (0)20 344 9799
www.dokarchitecten.nl

project

NL-Winsum

Nicolaaskerk

tekening

Westgevel & Oostgevel

faseomschrijving

DO-12

schaal

1:100

get.

BdR

formaat

A2

paraaf

tekeningnr.

1401-4-12-03

versie

datum

status

omschrijving

0 - 29-09-2017 BA definitief

A - 15-12-2017 BA wijziging A

B -


C -

D -

E -

F -

G -

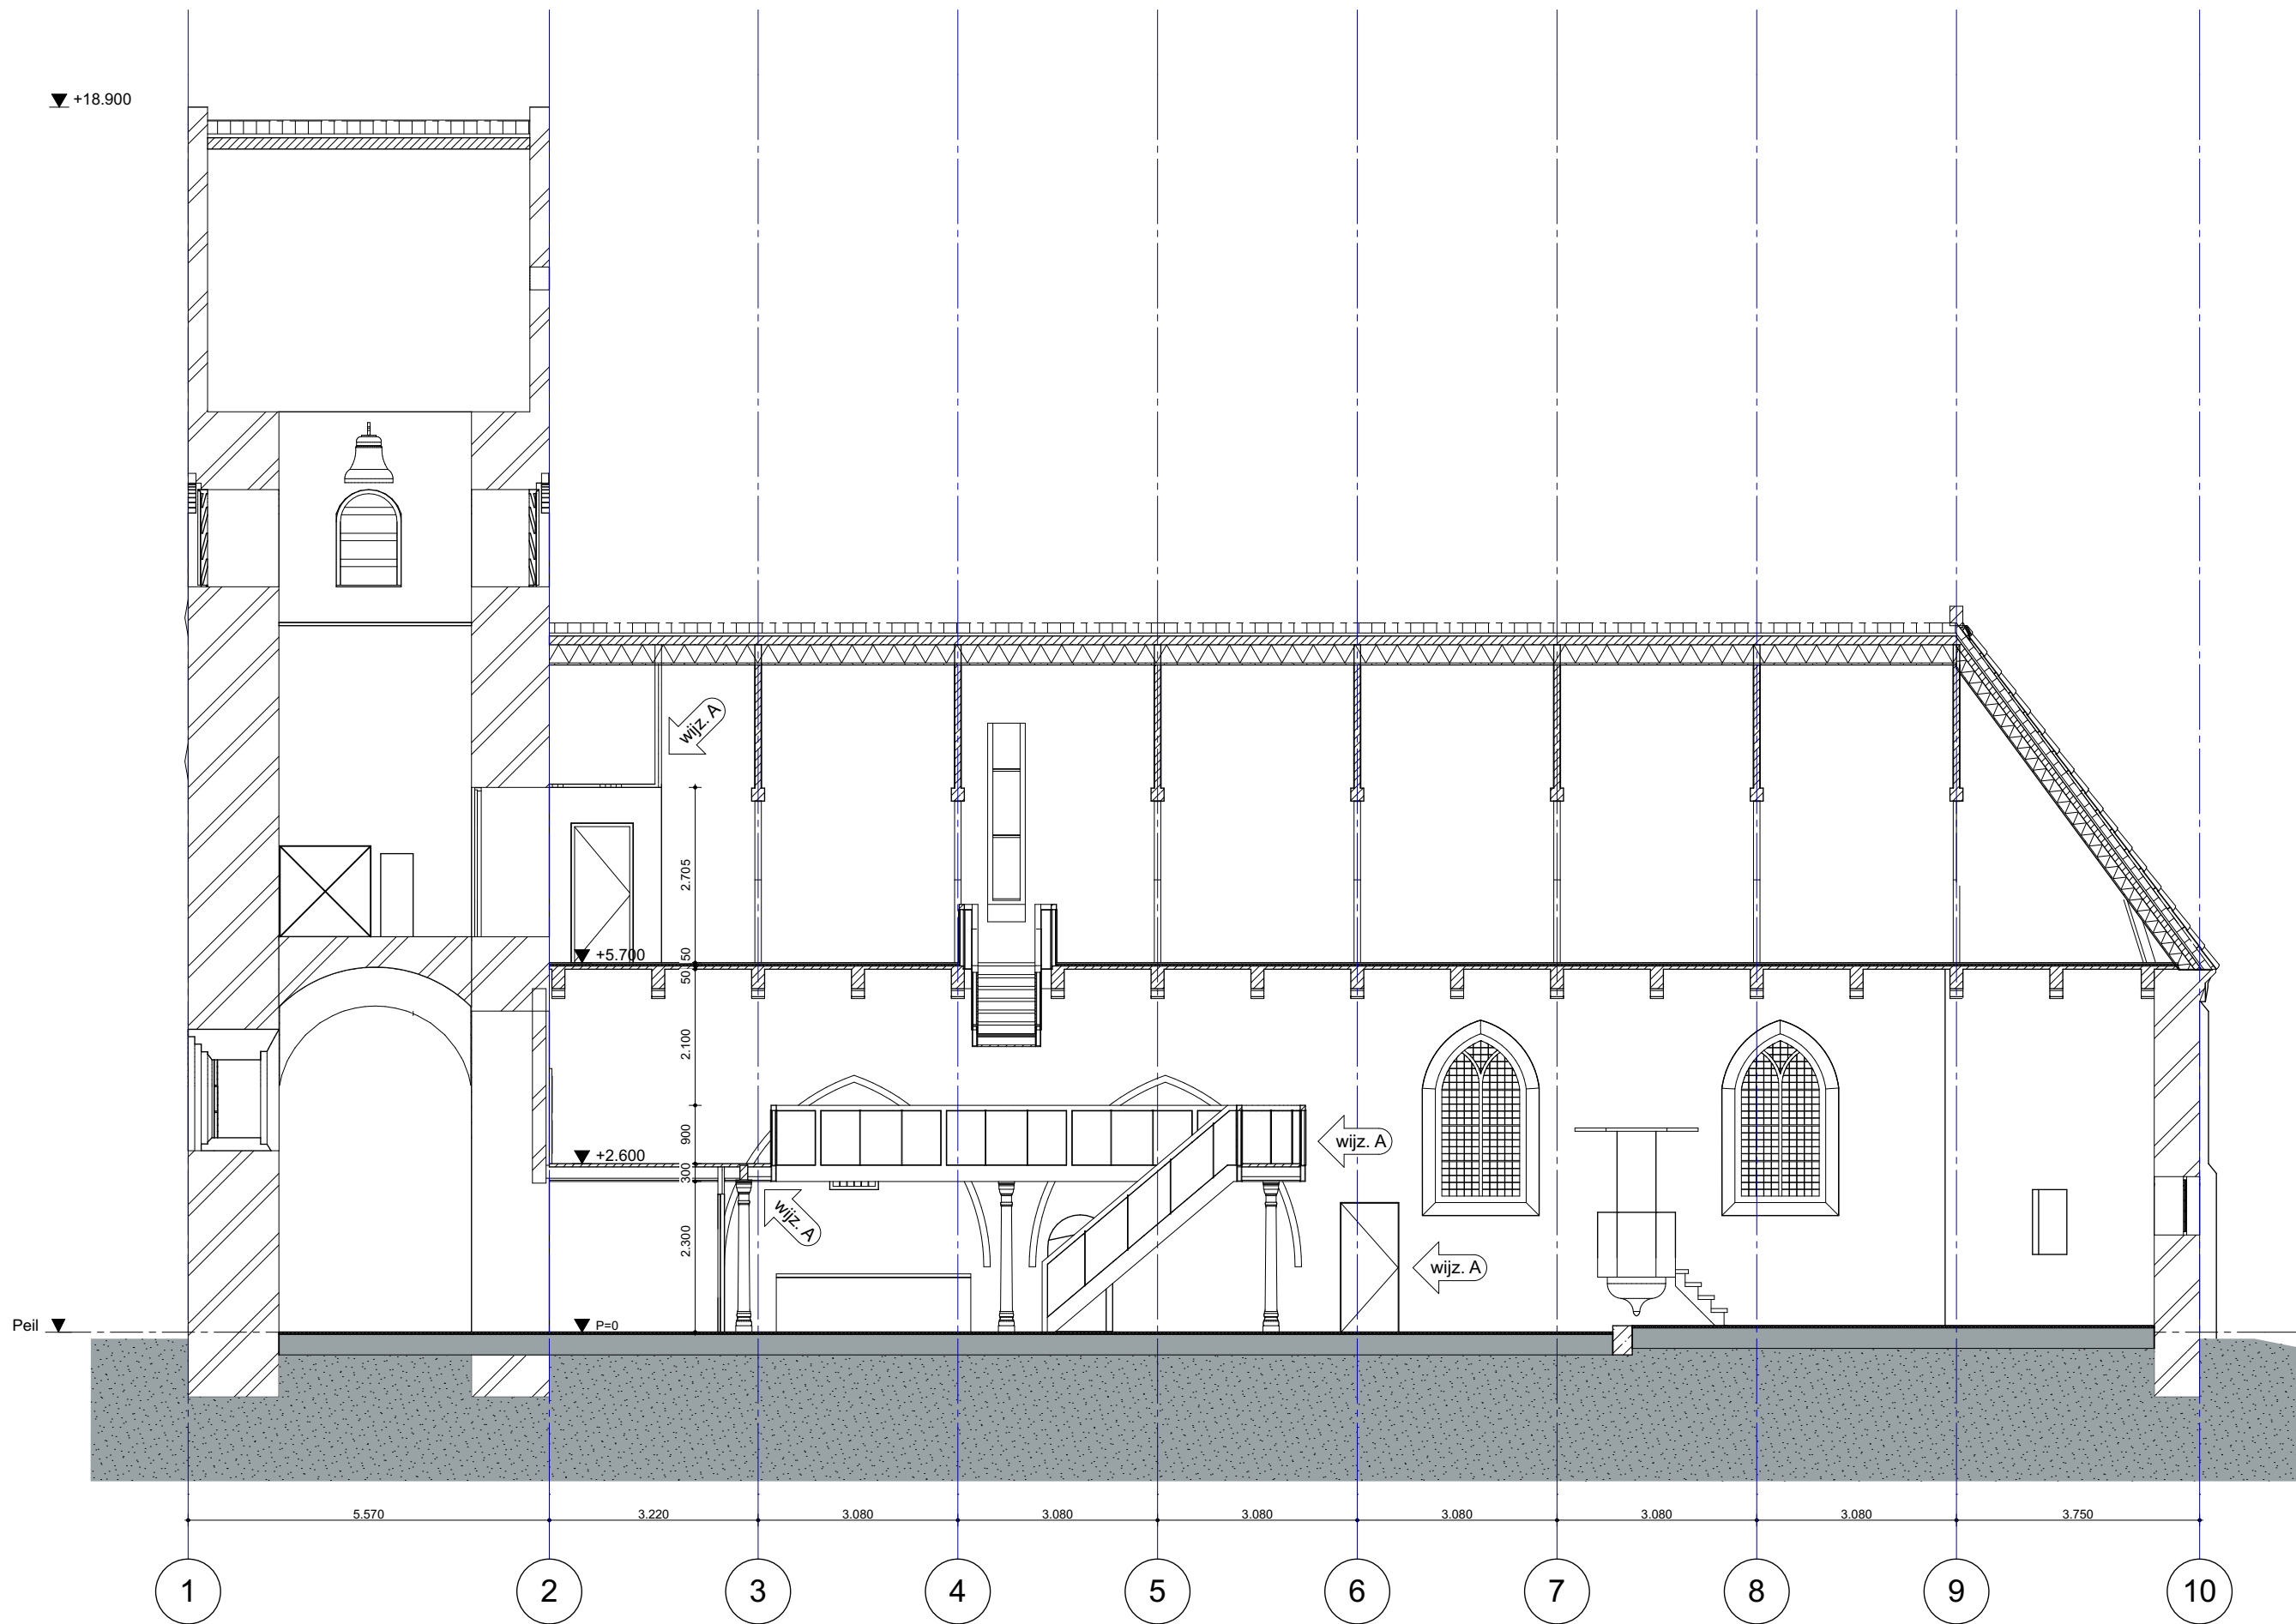

RENVOOI

ALGEMEEN
- peil = 0 is bovenkant bestaande afwerkvloer BG
- lagenmaat: n.t.b.
- maten in mm
- maten bestaande bebouwing in het werk te controleren

VEILIGHEID & BRUIKBAARHEID
- vrije doorgang $\geq 850 \times 2300$ / $\geq 1200 \times 2300$ (indien in toegankelijkheidssector)
- vloerafscheidingen vloeren $< 13\text{m}$ hoogteverschil: 0,9m boven vloerpeil cf. rechts verkregen niveau
- ter plaatse van te openen geveldelen borstwering minimaal 0,6m boven vloerniveau
- geen te openen delen/opstapmogelijkheden tussen 0,2 en 0,7m boven vloerniveau

CONSTRUCTIE
Opgaaf constructeur volgt in latere fase

INSTALLATIES
Ventilatievoorzieningen volgens opgaaf Bureau 1232

ENERGIE&MILIEU
Rc-uitwendige scheidingsconstructies voldoet aan het rechts verkregen niveau.

BRANDVEILIGHEID
Maatregelen tbv brandveiligheid volgens rapportage AIVN adviseurs & ingenieurs.
Het bouwwerk zal worden voorzien van noodverlichting. Noodverlichting geeft binnen 15 seconden na het uitvallen van de voorziening voor elektriciteit gedurende ten minste 60 minuten een op een vloer, een tredevlak of een hellingbaan gemeten verlichtingssterkte van ten minste 1 lux. De noodverlichting wordt vanuit een decentrale noodstroomvoorziening gevoed.

WIJZIGINGEN A, d.d. 15-12-2017
bestaande situatie
O.b.v. nadere inspectie van de bestaande situatie is de hoogte-maatvoering van bepaalde onderdelen van het schip van de kerk als volgt bijgesteld:
- 2e verdiepingsvloer van 5350+P naar 5650+P
- dakrand/o.k. pannendak/b.k. metselwerk gevel van 5300+P naar 5600+P
- o.k. spitsboogvensters van 1500+P naar 1800+P

bijgebouw
- doorgang naar bijgebouw is verschoven van onder het spitsboogvenster naar ernaast op as 6
- exacte locatie en maatvoering bijgebouw zijn hierop aangepast
- draaiend geveldeel in toren van bijgebouw is in vormgeving aangepast

meubel
- voor een betere aansluiting op de draagconstructie van de bestaande galerij is de vloerdikte van de rondloop hierop aangepast

materialen

	baksteen bestaand
	HSB-element
	lichte scheidingswand
	isolatie
	hout
	beton
	plavuizen vloer

symbolen

	entree
	vluchtroute-aanduiding
	handbrandblusser

architect

Liesbeth van der Pol

projectarchitect

Bob de Rijk

opdrachtgever

Stichting Oude Groninger Kerken

dok
architecten

Kraanspoor 34
1033 SE
Amsterdam
T +31 (0)20 344 9700
F +31 (0)20 344 9799
www.dokarchitecten.nl

project

NL-Winsum

Nicolaaskerk

tekening

Doorsnede A-A

faseomschrijving

DO-13

schaal

1:100

get.

BdR

formaat

A2

paraaf

tekeningnr.

1401-4-13-01

versie

datum

status

omschrijving

0 -

29-09-2017

BA

definitief

A -

15-12-2017

BA

wijziging A

B -

C -

D -

E -

F -

G -



RENVOOI

ALGEMEEN
- peil = 0 is bovenkant bestaande afwerkvloer BG
- lagenmaat: n.t.b.
- maten in mm
- maten bestaande bebouwing in het werk te controleren

VEILIGHEID & BRUIKBAARHEID
- vrije doorgang ≥850x2300 / ≥1200x2300 (indien in toegankelijkheidssector)
- vloerafscheidingen vloeren < 13m hoogteverschil: 0,9m boven vloerpeil cf. rechtens verkregen niveau
- ter plaatse van te openen geveldelen borstwering minimaal 0,6m boven vloerniveau
- geen te openen delen/opstapmogelijkheden tussen 0,2 en 0,7m boven vloerniveau

CONSTRUCTIE
Opgaaf constructeur volgt in latere fase

INSTALLATIES
Ventilatievoorzieningen volgens opgaaf Bureau 1232

ENERGIE&MILIEU
Rc-uitwendige scheidingsconstructies voldoet aan het rechtens verkregen niveau.

BRANDVEILIGHEID
Maatregelen tbv brandveiligheid volgens rapportage AIVN adviseurs & ingenieurs.
Het bouwwerk zal worden voorzien van noodverlichting. Noodverlichting geeft binnen 15 seconden na het uitvallen van de voorziening voor elektriciteit gedurende ten minste 60 minuten een op een vloer, een tredevlak of een hellingbaan gemeten verlichtingssterkte van ten minste 1 lux. De noodverlichting wordt vanuit een decentrale noodstroomvoorziening gevoed.

WIJZIGINGEN A, d.d. 15-12-2017
bestaande situatie
O.b.v. nadere inspectie van de bestaande situatie is de hoogte-maatvoering van bepaalde onderdelen van het schip van de kerk als volgt bijgesteld:
- 2e verdiepingsvloer van 5350+P naar 5650+P
- dakrand/o.k. pannendak/b.k. metselwerk gevel van 5300+P naar 5600+P
- o.k. spitsboogvensters van 1500+P naar 1800+P

bijgebouw
- doorgang naar bijgebouw is verschoven van onder het spitsboogvenster naar ernaast op as 6
- exacte locatie en maatvoering bijgebouw zijn hierop aangepast
- draaiend geveldeel in toren van bijgebouw is in vormgeving aangepast

meubel
- voor een betere aansluiting op de draagconstructie van de bestaande galerij is de vloerdikte van de rondloop hierop aangepast

materialen

baksteen bestaand

 HSB-element

 lichte scheidingswand

symbolen

 entree

architect

Liesbeth van der Pol

projectarchitect

Bob de Rijk

opdrachtgever

Stichting Oude Groninger Kerken

Kraanspoor 34
1033 SE
Amsterdam
T +31 (0)20 344 9700
F +31 (0)20 344 9799
www.dokarchitecten.nl

project

NL-Winsum

Nicolaaskerk

tekening

Doorsnede B-B

faseomschrijving

DO-13

schaal

1:100

get.

BdR

formaat


A2

paraaf

tekeningnr.

1401-4-13-02

versie	datum	status	omschrijving
0 -	29-09-2017	BA	definitief
A -	15-12-2017	BA	wijziging A
B -			
C -			
D -			
E -			
F -			
G -			

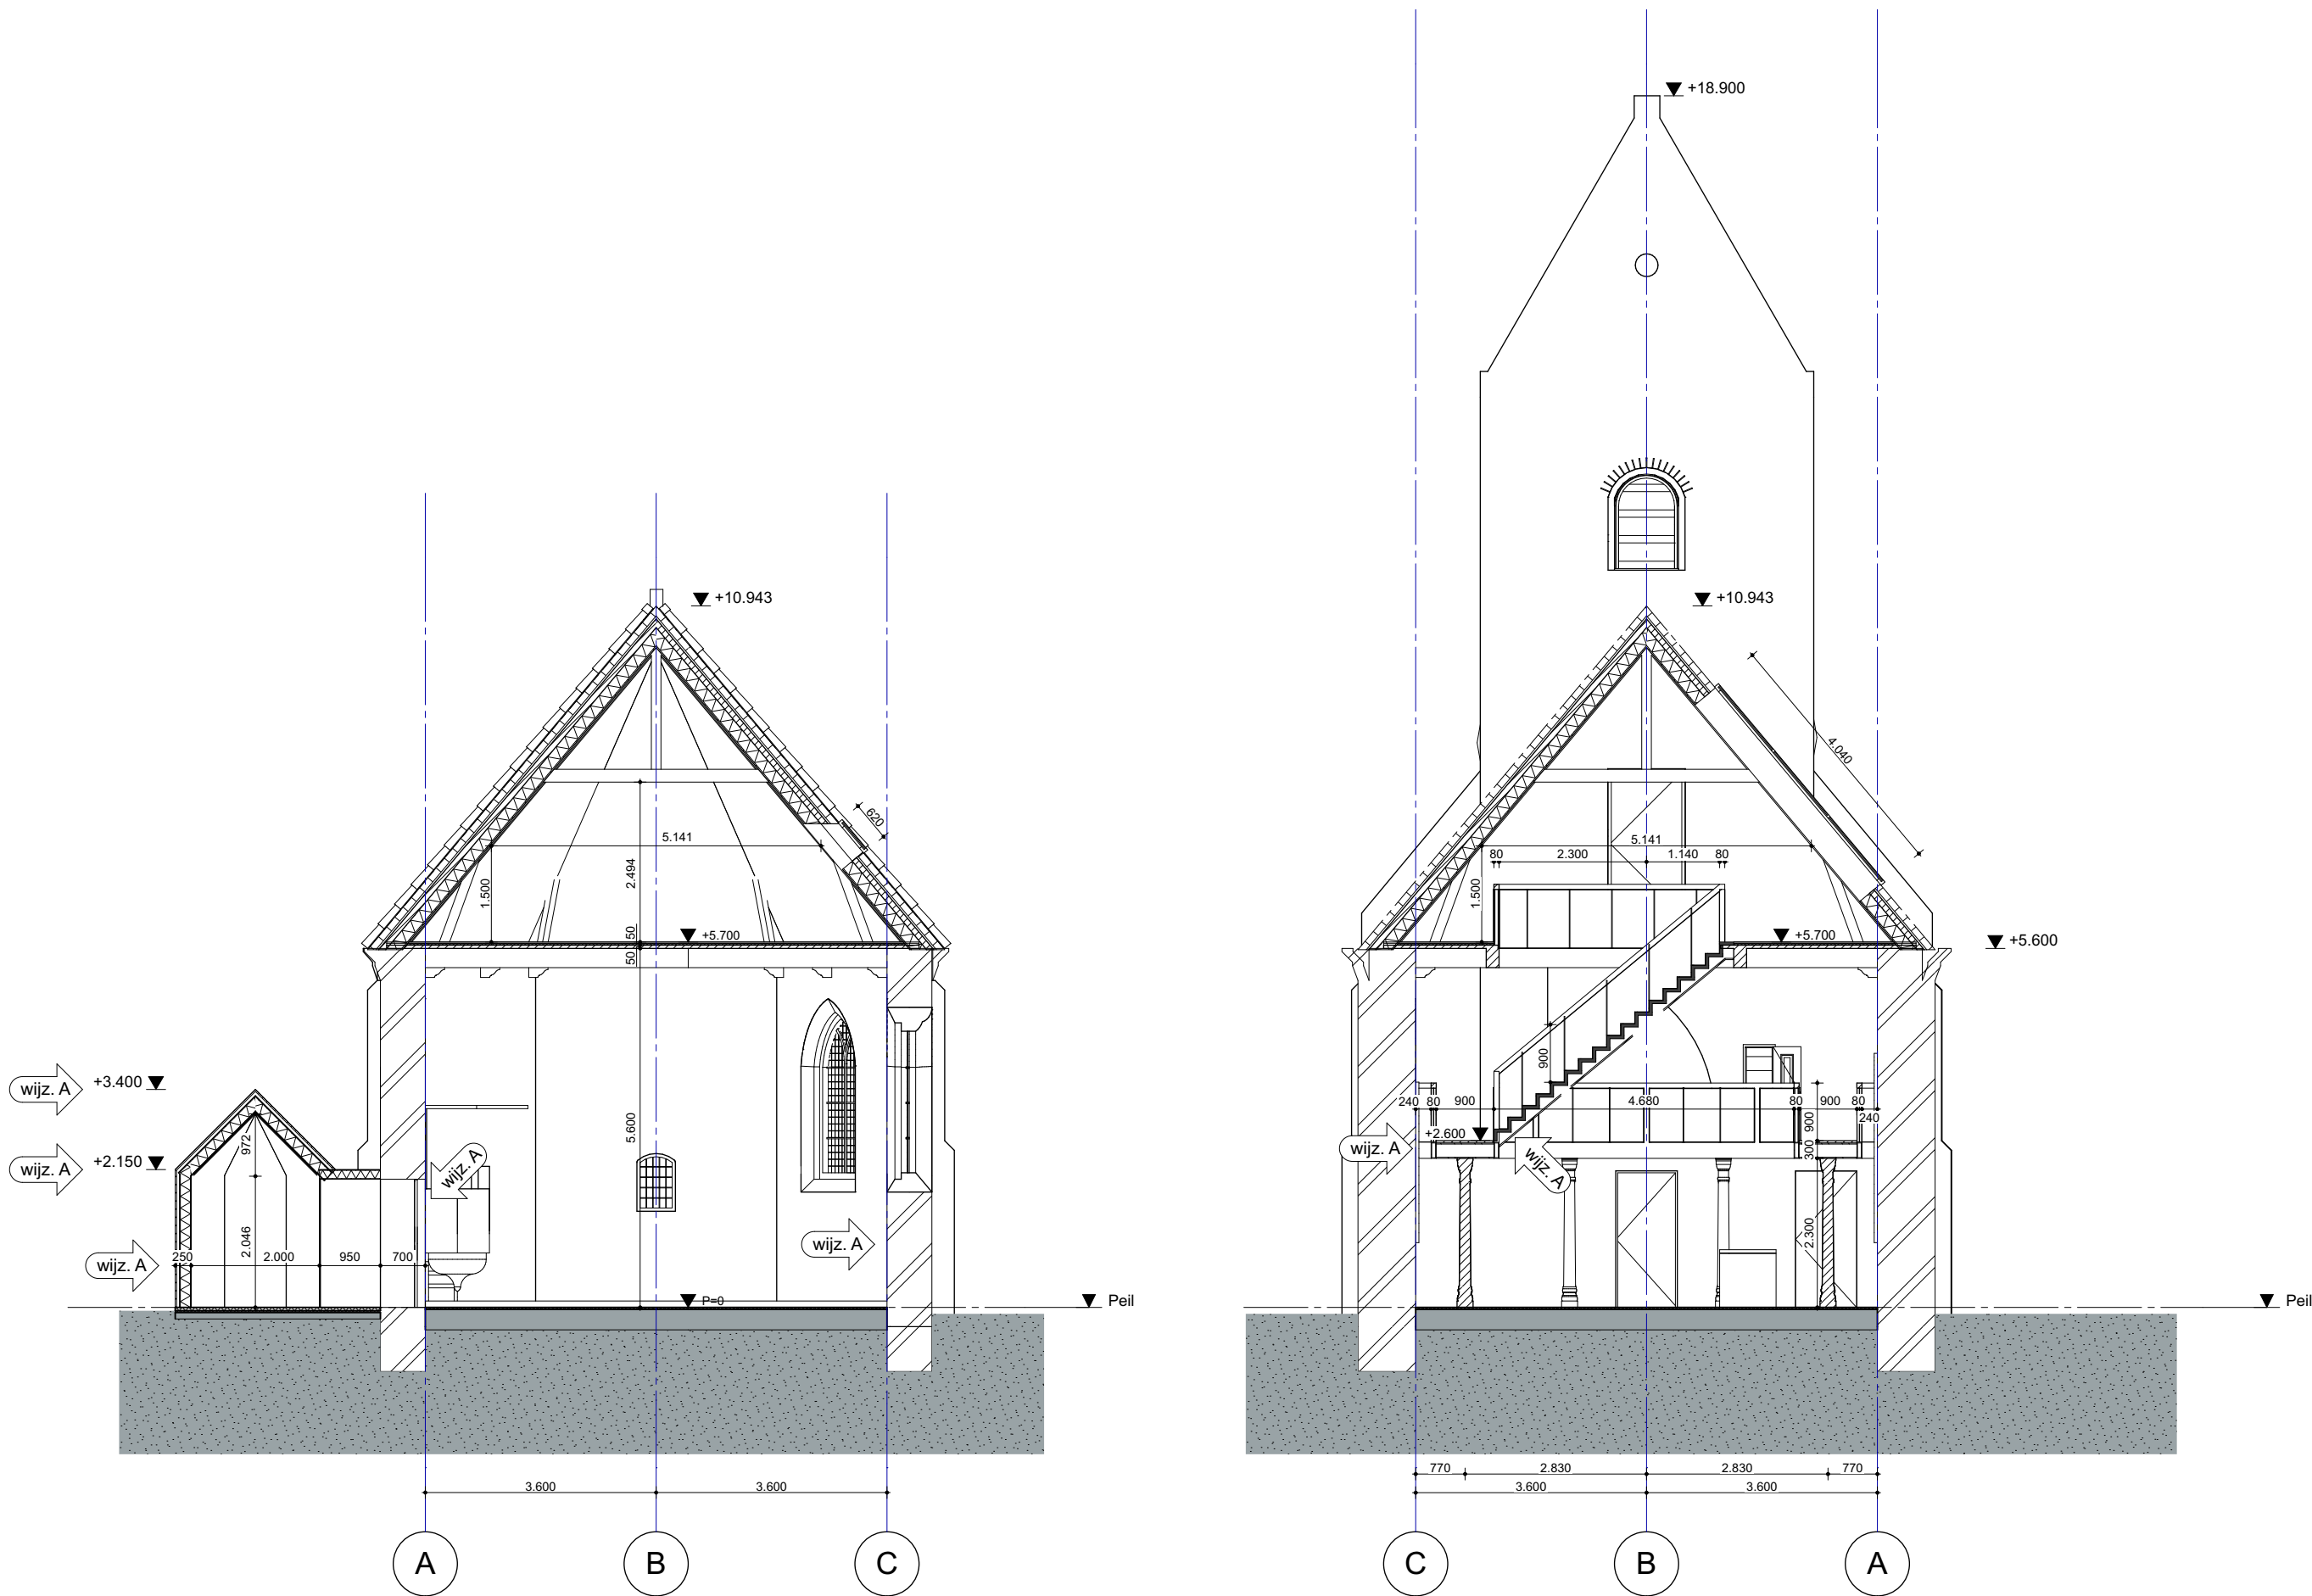

RENNVOOI

ALGEMEEN
- peil = 0 is bovenkant bestaande afwerkvloer BG
- lagenmaat: n.t.b.
- maten in mm
- maten bestaande bebouwing in het werk te controleren

VEILIGHEID & BRUIKBAARHEID
- vrije doorgang ≥850x2300 / ≥1200x2300 (indien in toegankelijkheidssector)
- vloerafscheidingen vloeren < 13m hoogteverschil: 0,9m boven vloerpeil cf. rechtens verkregen niveau
- ter plaatse van te openen geveldelen borstwering minimaal 0,6m boven vloerniveau
- geen te openen delen/opstapmogelijkheden tussen 0,2 en 0,7m boven vloerniveau

CONSTRUCTIE
Opgaaf constructeur volgt in latere fase

INSTALLATIES
Ventilatievoorzieningen volgens opgaaf Bureau 1232

ENERGIE&MILIEU
Rc-uitwendige scheidingsconstructies voldoet aan het rechtens verkregen niveau.

BRANDVEILIGHEID
Maatregelen tbv brandveiligheid volgens rapportage AIVN adviseurs & ingenieurs.
Het bouwwerk zal worden voorzien van noodverlichting. Noodverlichting geeft binnen 15 seconden na het uitvallen van de voorziening voor elektriciteit gedurende ten minste 60 minuten een op een vloer, een tredevlak of een hellingbaan gemeten verlichtingssterkte van ten minste 1 lux. De noodverlichting wordt vanuit een decentrale noodstroombaan voorziening gevoerd.

WIJZIGINGEN A, d.d. 15-12-2017
bestaande situatie
O.b.v. nadere inspectie van de bestaande situatie is de hoogte-maatvoering van bepaalde onderdelen van het schip van de kerk als volgt bijgesteld:
- 2e verdiepingvloer van 5350+P naar 5650+P
- dakrand/o.k. pannendak/b.k. metselwerk gevel van 5300+P naar 5600+P
- o.k. spitsboogvensters van 1500+P naar 1800+P

bijgebouw
- doorgang naar bijgebouw is verschoven van onder het spitsboogvenster naar ernaast op as 6
- exacte locatie en maatvoering bijgebouw zijn hierop aangepast
- draaiend geveldeel in toren van bijgebouw is in vormgeving aangepast

meubel
- voor een betere aansluiting op de draagconstructie van de bestaande galerij is de vloerdikte van de rondloop hierop aangepast

materialen		symbolen	
	baksteen bestaand		entree
	HSB-element		vluchtroute-aanduiding
	lichte scheidingswand		handbrandblusser
	isolatie		
	hout		
	beton		
	plavuizen vloer		

architect

Liesbeth van der Pol

projectarchitect

Bob de Rijk

opdrachtgever

Stichting Oude Groninger Kerken

Kraanspoor 34
1033 SE
Amsterdam
T +31 (0)20 344 9700
F +31 (0)20 344 9799
www.dokarchitecten.nl

project

NL-Winsum

Nicolaaskerk

tekening

Doorsnede C-C & D-D

faseomschrijving

DO-13

schaal	formaat	tekeningnr.
1:100	A2	1401-4-13-03
get.	paraaf	
BdR		

versie	datum	status	omschrijving
0 -	29-09-2017	BA	definitief
A -	15-12-2017	BA	wijziging A
B -			
C -			
D -			
E -			
F -			
G -			