Info boek

Nicolaaskerk
1401-NL-Winsum

1401-4-00
BA wijziging A

15 december 2017

Inhoud:

1401-4-00-01	foto's bestaand
1401-4-00-02	foto's geschiedenis
1401-4-00-03	geschiedenis
1401-4-00-04	Isometriën
1401-4-00-05	Impressies
1401-4-01	Oppervlakteoverzichten

dok
architecten
NL-Winsum
Obergum
Info Boek

15-12-2017

1401-4-00-00

Kraanspoor 34, 1033 SE Amsterdam



exterieur, zuidgevel



exterieur, noordgevel



exterieur, zuidgevel vanaf het vernieuwde kinderboekenhuis

dok
architecten
NL-Winsum

Obergum

foto's bestaand

DO-00

15-12-2017

1401-4-00-01a

Kraanspoor 34, 1033 SE Amsterdam



interieur kerkzaal,
vanuit het westen richting het oosten



interieur kerkzaal,
vanuit het oosten richting het westen



interieur, detail zuidgevel



Spitsboog en deurtje naar toren, vanaf galerij



Deurtje naar toren, vanaf galerij



zolderverdieping,
vanuit het westen richting het oosten

dok
architecten
NL-Winsum
Obergum

foto's bestaand

DO-00

15-12-2017

1401-4-00-01b


Kraanspoor 34, 1033 SE Amsterdam



1941 - exterieur, vanuit het zuidoosten



1989 - exterieur, vanuit het zuidoosten

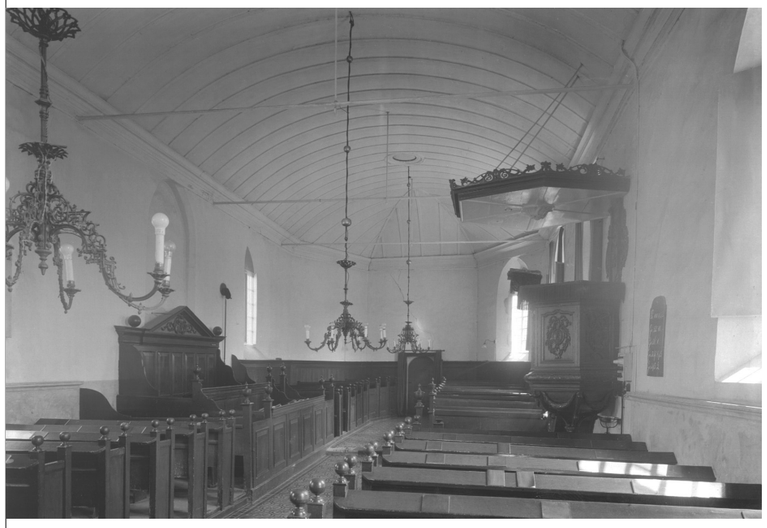

1941 - interieur met gewelfd plafond, vanuit het westen richting het oosten



1969 - restauratie interieur, vanuit het westen richting het oosten



1989 - interieur met balkenplafond, vanuit het westen richting het oosten

dok
architecten
NL-Winsum
Obergum

foto's geschiedenis


DO-00

1:1, 1:1,13

15-12-2017

1401-4-00-02

Kraanspoor 34, 1033 SE Amsterdam

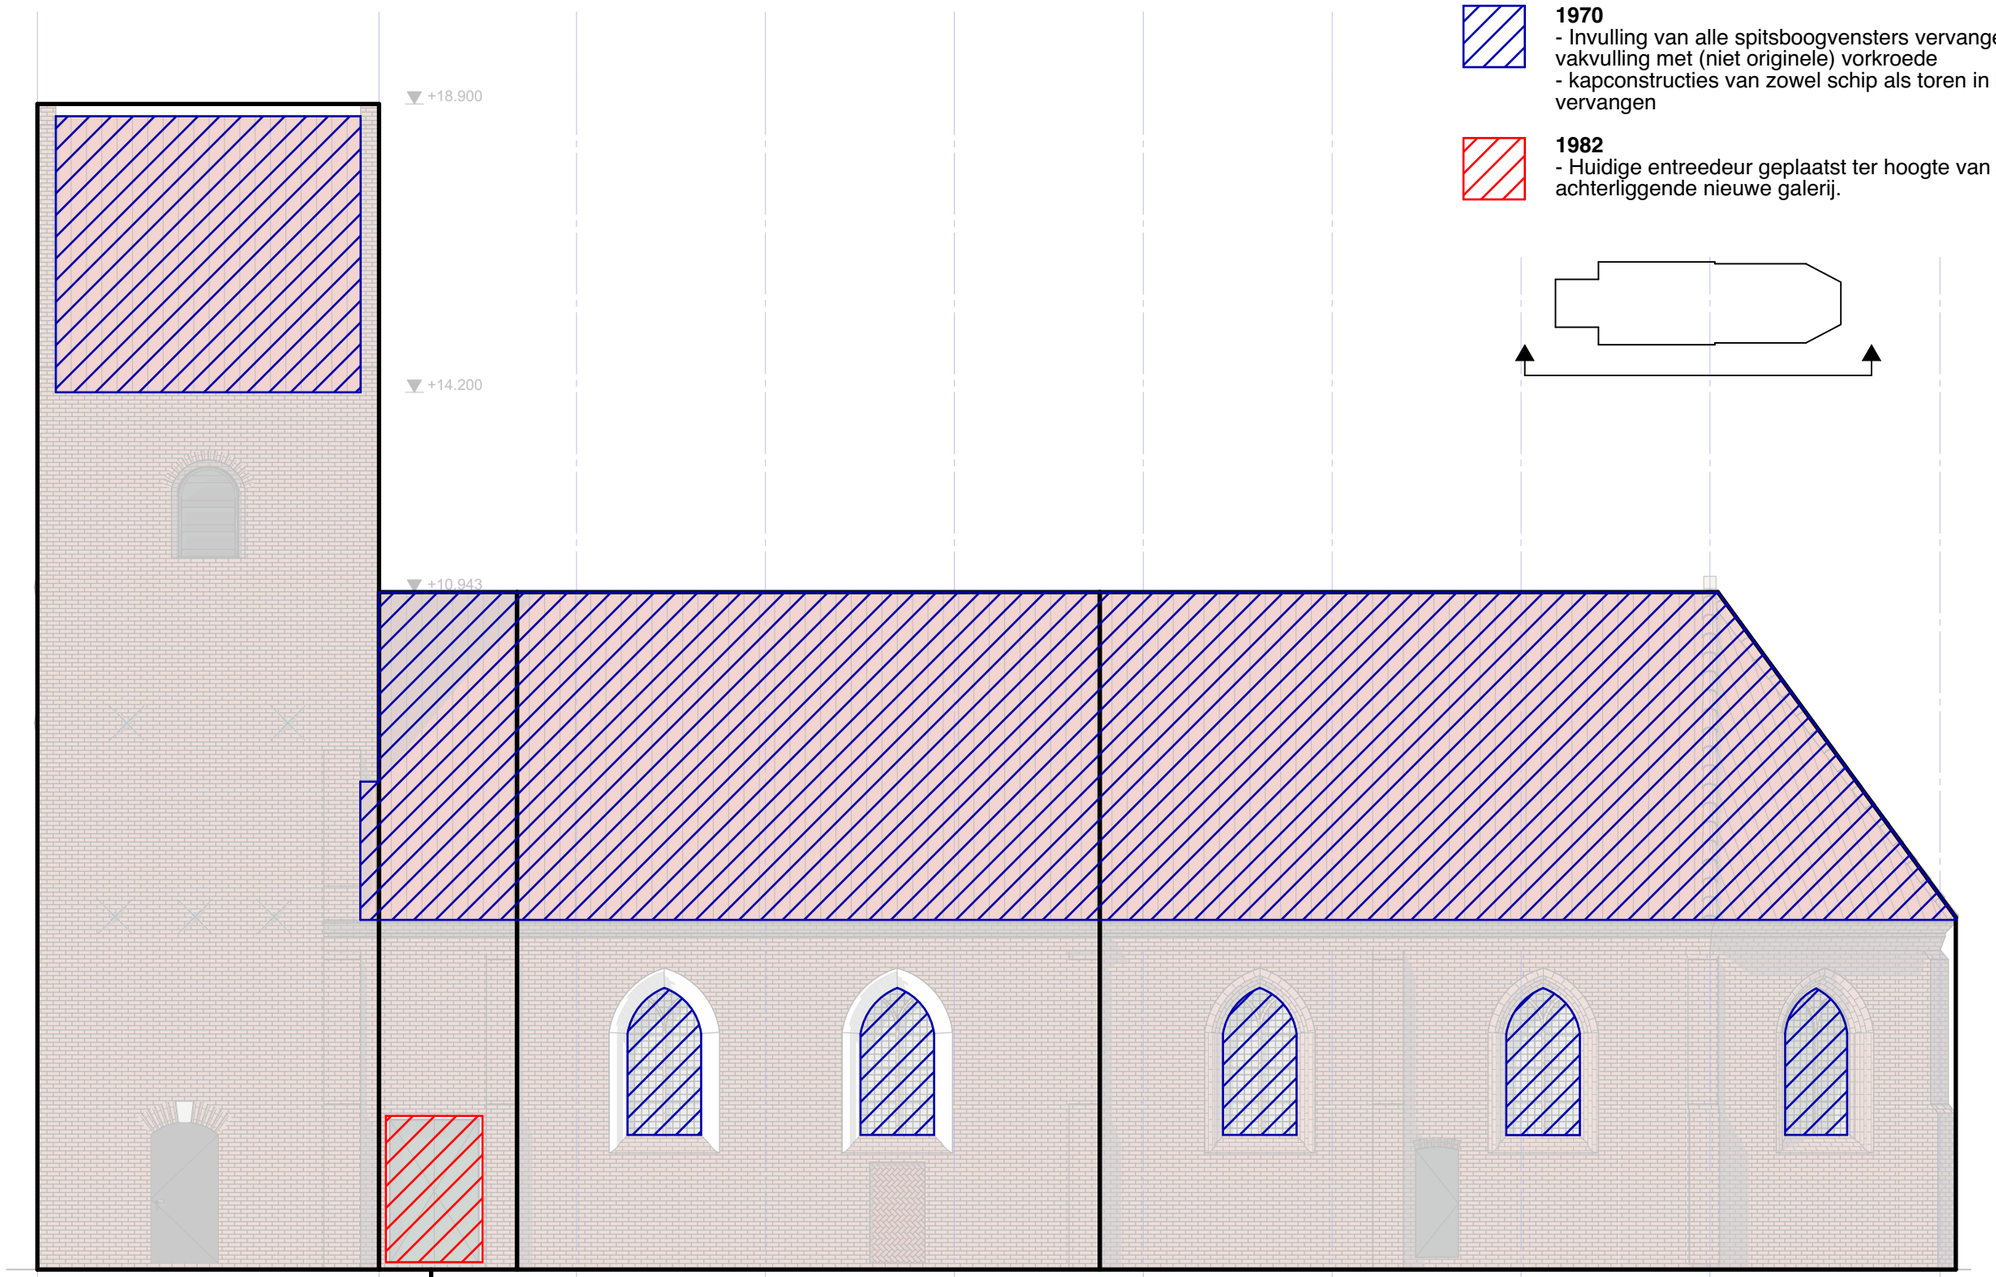

1970
- Invulling van alle spitsboogvensters vervangen, met een vakvulling met (niet originele) vorkroede
- kapconstructies van zowel schip als toren in hun volledigheid vervangen

1982
- Huidige entreedeur geplaatst ter hoogte van de achterliggende nieuwe galerij.

14e eeuw
Naast de kerk wordt een vrijstaande toren met zadeldak gebouwd

18e eeuw
De vrijstaande toren wordt gerestaureerd en met de kerk verbonden. De vensters in de zuidmuur worden vervangen door grote spitsboogvensters

13 eeuw
Bouw eenvoudige zaalkerk ter ere van de heilige Nicolaas met rondboogvensters en stenen gewelven

15e eeuw
De kerk wordt naar het oosten verlengd.

dok
architecten

NL-Winsum
Obergum


Geschiedenis exterieur

DO-00
1:100

15-12-2017

1401-4-00-03a

Kraanspoor 34, 1033 SE Amsterdam

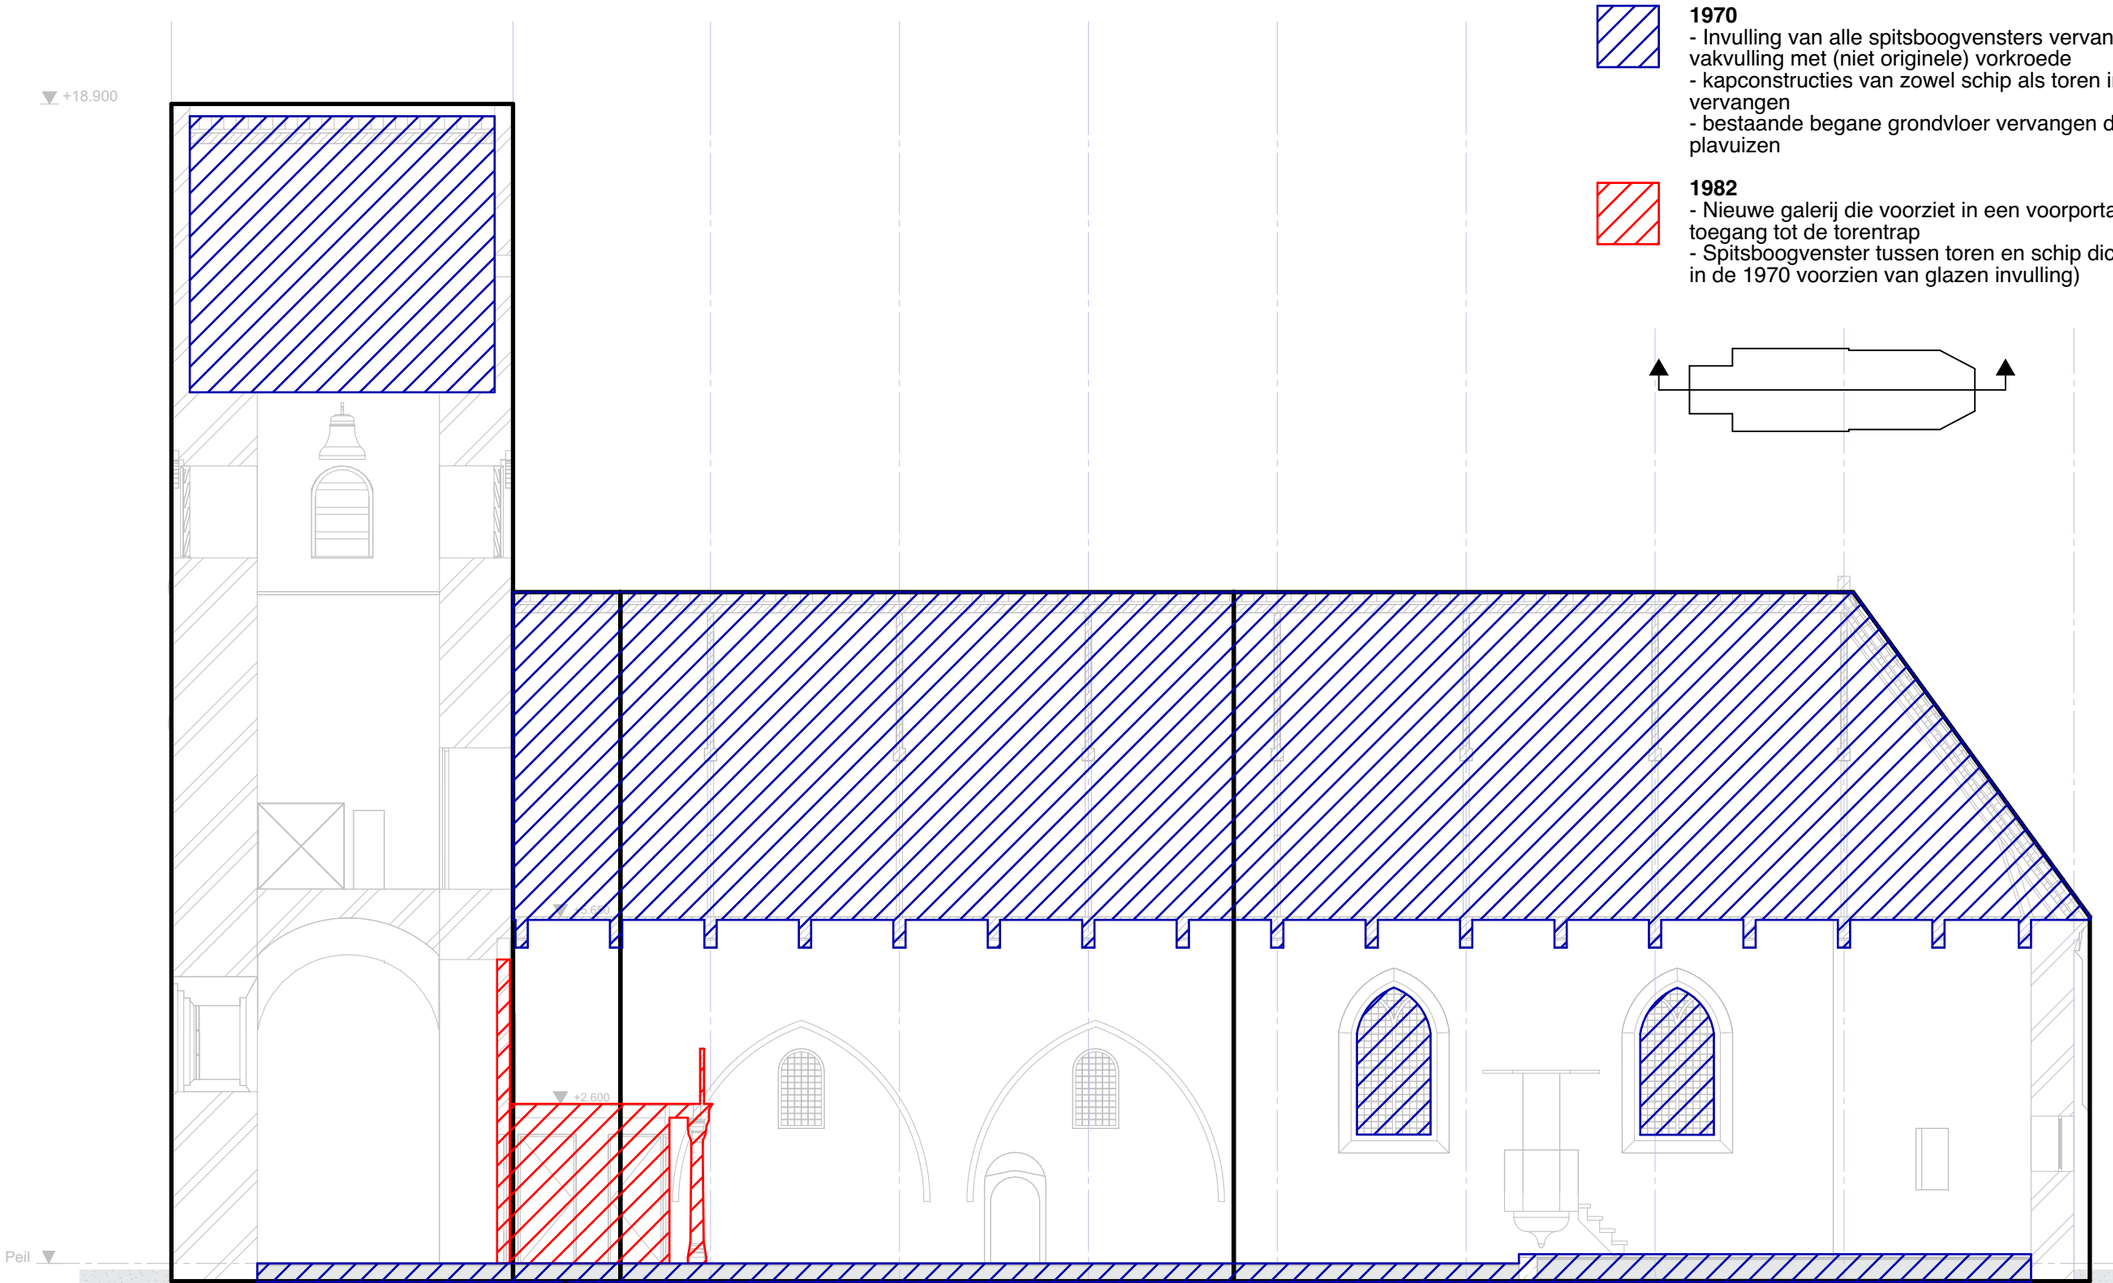

1970
- Invulling van alle spitsboogvensters vervangen, met een vakvulling met (niet originele) vorkroede
- kapconstructies van zowel schip als toren in hun volledigheid vervangen
- bestaande begane grondvloer vervangen door betonvloer met plavuizen

1982
- Nieuwe galerij die voorziet in een voorportaal, toilet en toegang tot de torentrap
- Spitsboogvenster tussen toren en schip dichtgemetseld (was in de 1970 voorzien van glazen invulling)

14e eeuw
Naast de kerk wordt een vrijstaande toren met zadeldak gebouwd

18e eeuw
De vrijstaande toren wordt gerestaureerd en met de kerk verbonden. De vensters in de zuidmuur worden vervangen door grote spitsboogvensters

13 eeuw
Bouw eenvoudige zaalkerk ter ere van de heilige Nicolaas met rondboogvensters en stenen gewelven

15e eeuw
De kerk wordt naar het oosten verlengd.

dok
architecten
NL-Winsum
Kraanspoor 34, 1033 SE Amsterdam

NL-Winsum
Obergum


Geschiedenis interieur

DO-00


1:100

15-12-2017

1401-4-00-03b

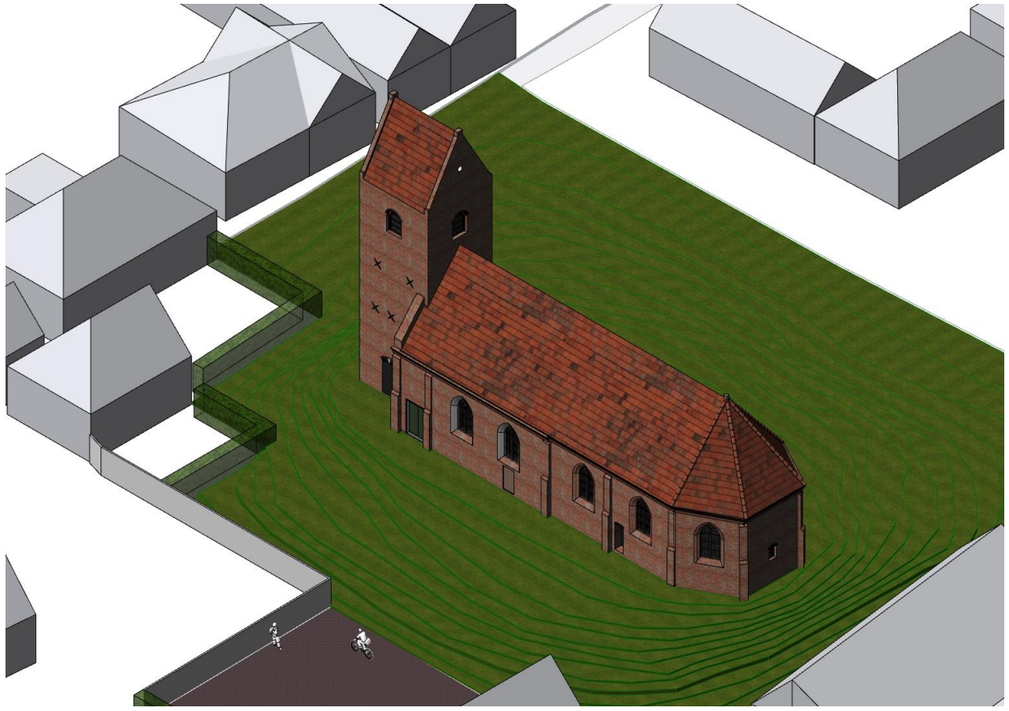

Zuidoost aanzicht

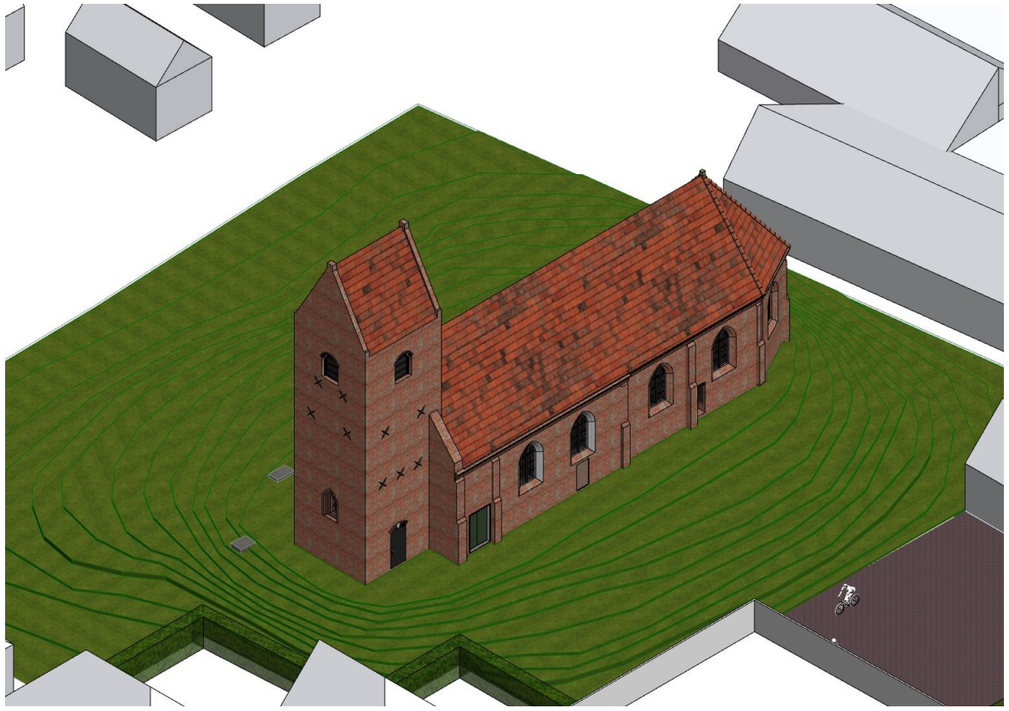

Zuidwest aanzicht

WIJZIGINGEN A, d.d. 15-12-2017
bestaande situatie
O.b.v. nadere inspectie van de bestaande situatie is de hoogte-maatvoering van bepaalde onderdelen van het schip van de kerk als volgt bijgesteld:
- 2e verdiepingsvloer van 5350+P naar 5650+P
- dakrand/o.k. pannendak/b.k. metselwerk gevel van 5300+P naar 5600+P
- o.k. spitsboogvensters van 1500+P naar 1800+P

bijgebouw
- doorgang naar bijgebouw is verschoven van onder het spitsboogvenster naar ernaast op as 6
- exacte locatie en maatvoering bijgebouw zijn hierop aangepast
- draaiend geveldeel in toren van bijgebouw is in vormgeving aangepast

meubel
- voor een betere aansluiting op de draagconstructie van de bestaande galerij is de principedoorsnede over het meubel aangepast



Noordwest aanzicht



Noordoost aanzicht

dok
architecten
NL-Winsum
Obergum

Isometrie bestaand


DO-00

1:333,33


15-12-2017

1401-4-00-04B

Kraanspoor 34, 1033 SE Amsterdam

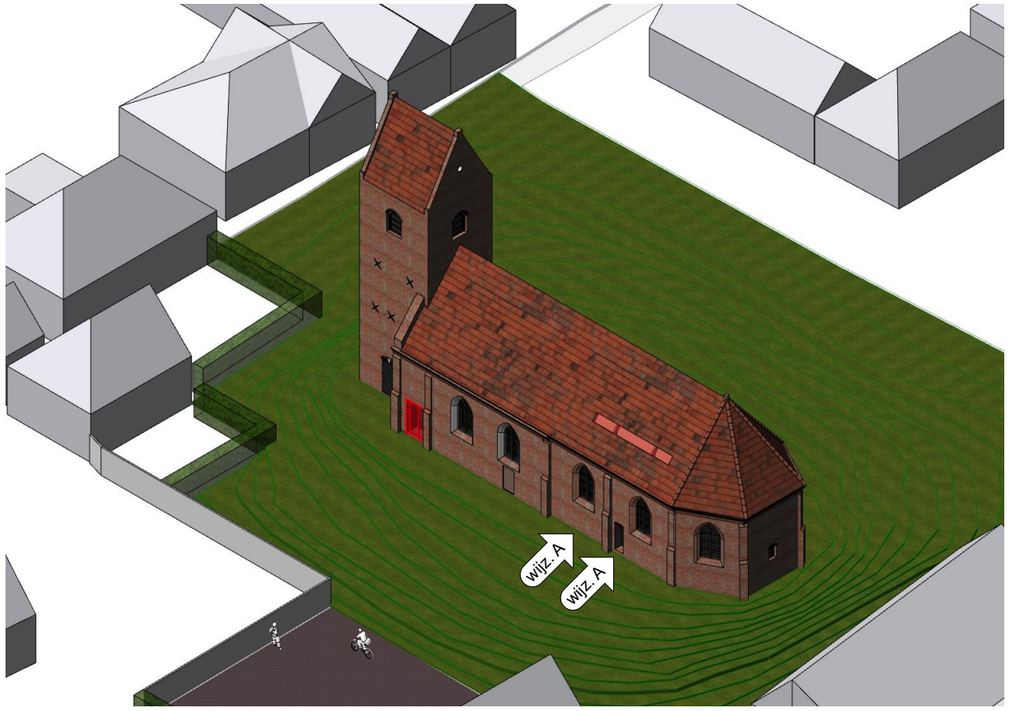

Zuidoost aanzicht

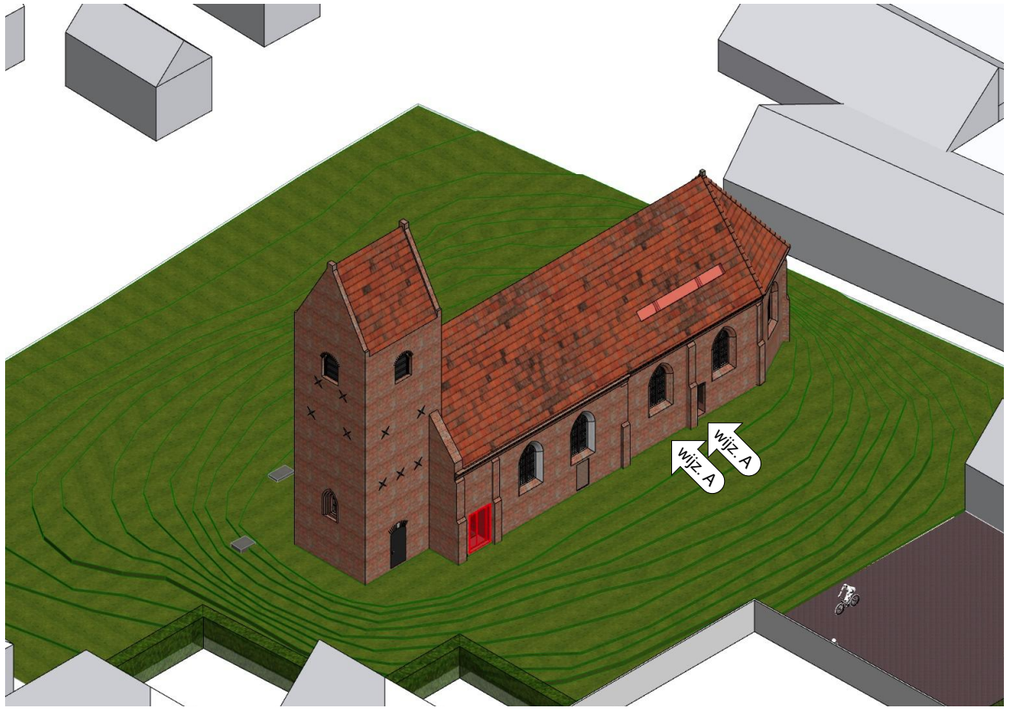


Zuidwest aanzicht


WIJZIGINGEN A, d.d. 15-12-2017
bestaande situatie
O.b.v. nadere inspectie van de bestaande situatie is de hoogte-maatvoering van bepaalde onderdelen van het schip van de kerk als volgt bijgesteld:
- 2e verdiepingsvloer van 5350+P naar 5650+P
- dakrand/o.k. pannendak/b.k. metselwerk gevel van 5300+P naar 5600+P
- o.k. spitsboogvensters van 1500+P naar 1800+P

bijgebouw
- doorgang naar bijgebouw is verschoven van onder het spitsboogvenster naar ernaast op as 6
- exacte locatie en maatvoering bijgebouw zijn hierop aangepast
- draaiend geveldeel in toren van bijgebouw is in vormgeving aangepast

meubel
- voor een betere aansluiting op de draagconstructie van de bestaande galerij is de principedoorsnede over het meubel aangepast

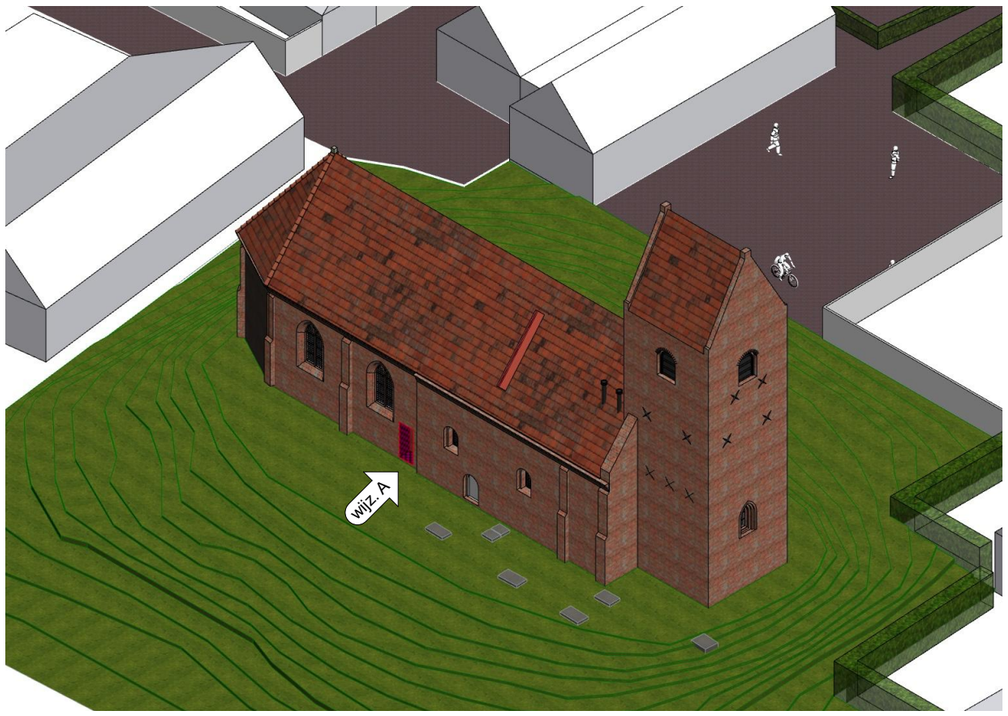

Noordwest aanzicht

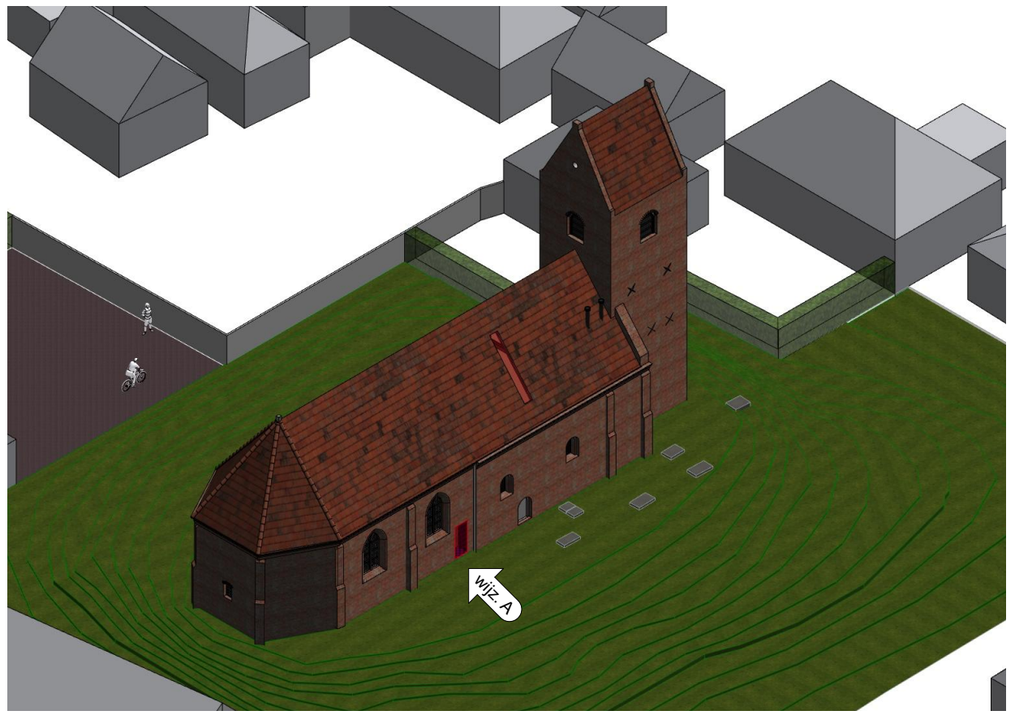

Noordoost aanzicht

dok
architecten
NL-Winsum

Obergum

Isometrie sloop


DO-00

1:333,33


15-12-2017

1401-4-00-04S

Kraanspoor 34, 1033 SE Amsterdam

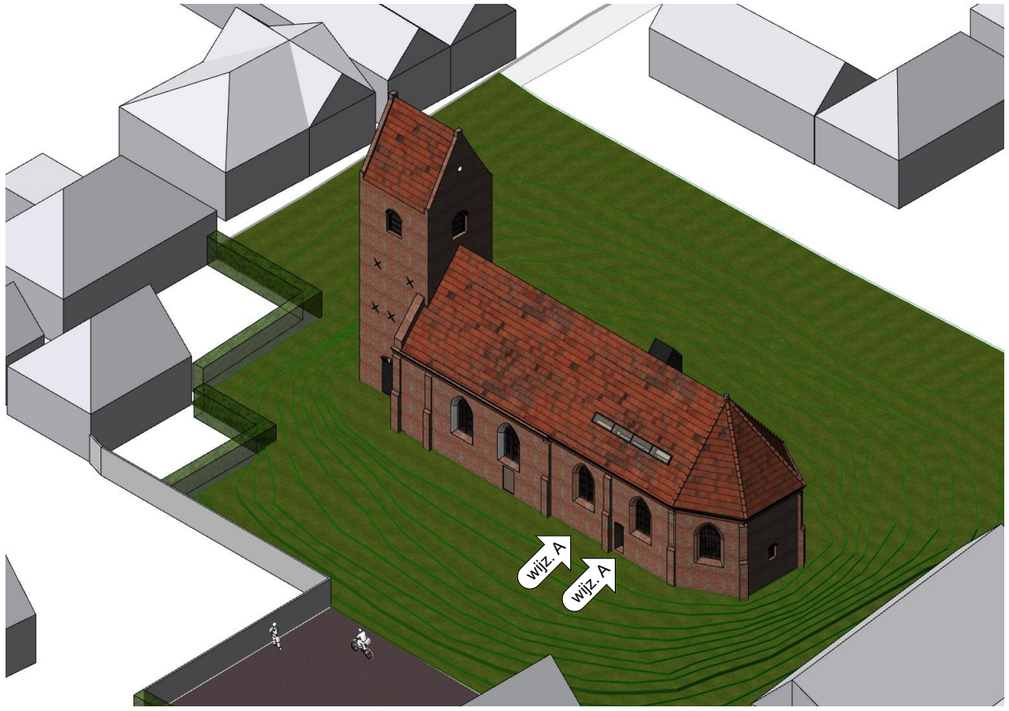

Zuidoost aanzicht

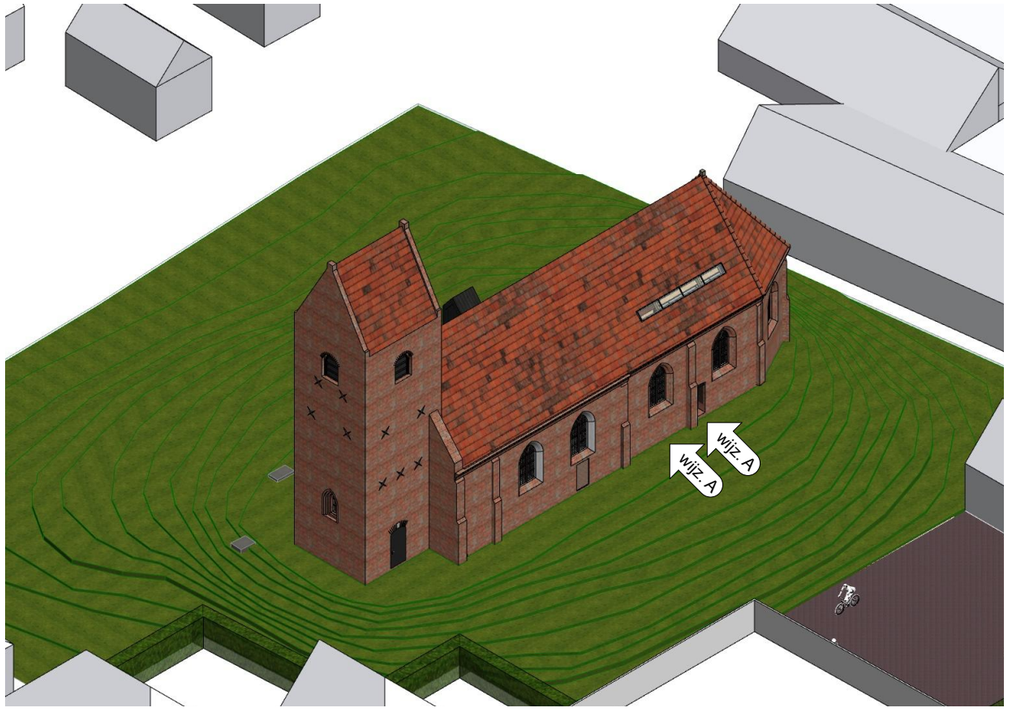


Zuidwest aanzicht


WIJZIGINGEN A, d.d. 15-12-2017
bestaande situatie
O.b.v. nadere inspectie van de bestaande situatie is de hoogte-maatvoering van bepaalde onderdelen van het schip van de kerk als volgt bijgesteld:
- 2e verdiepingsvloer van 5350+P naar 5650+P
- dakrand/o.k. pannendak/b.k. metselwerk gevel van 5300+P naar 5600+P
- o.k. spitsboogvensters van 1500+P naar 1800+P

bijgebouw
- doorgang naar bijgebouw is verschoven van onder het spitsboogvenster naar ernaast op as 6
- exacte locatie en maatvoering bijgebouw zijn hierop aangepast
- draaiend geveldeel in toren van bijgebouw is in vormgeving aangepast

meubel
- voor een betere aansluiting op de draagconstructie van de bestaande galerij is de principedoorsnede over het meubel aangepast

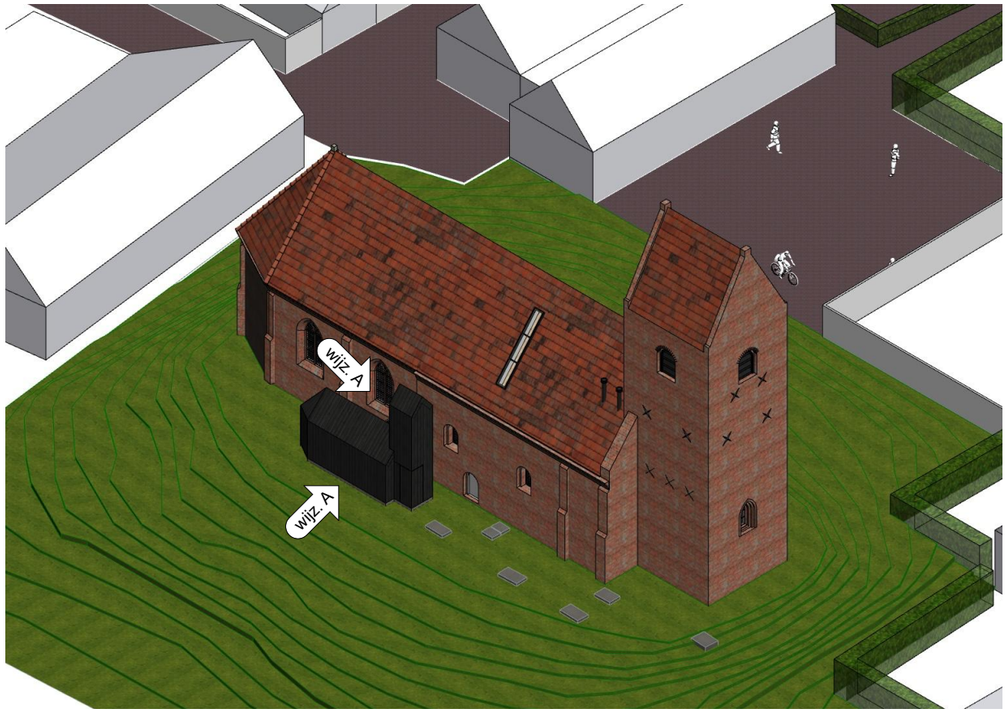

Noordwest aanzicht

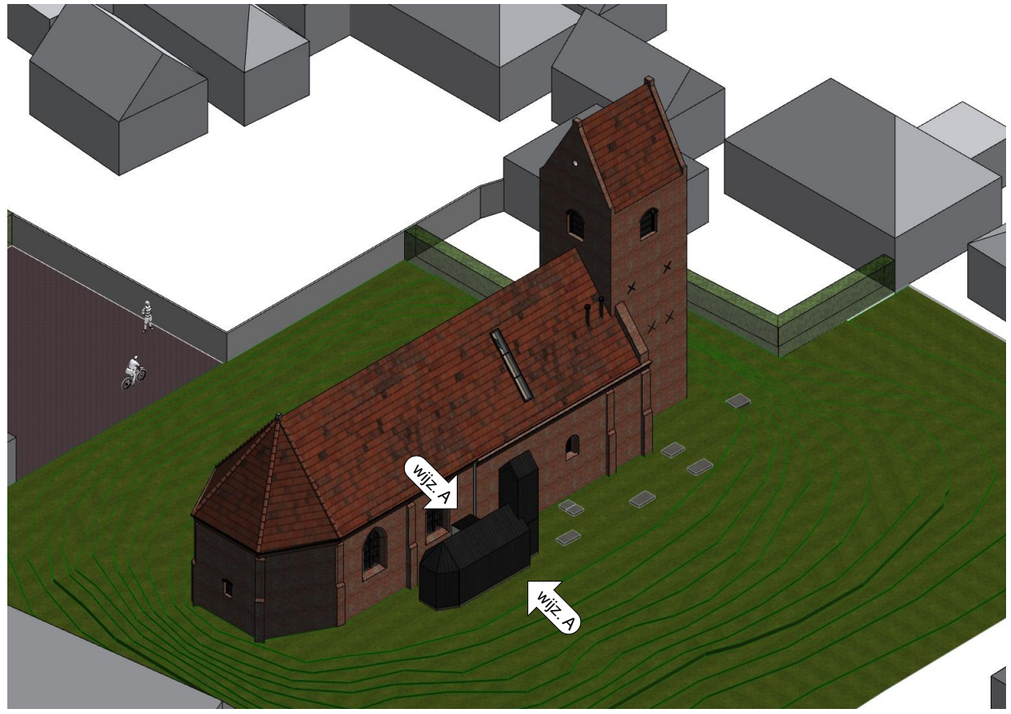

Noordoost aanzicht

dok
architecten
NL-Winsum

Obergum

Isometrie nieuw

DO-00

1:333,33

15-12-2017

1401-4-00-04

Kraanspoor 34, 1033 SE Amsterdam



dok
architecten

NL-Winsum
Obergum

Impressie huiskamer

DO-00

15-12-2017

1401-4-00-05a

Kraanspoor 34, 1033 SE Amsterdam



dok
architecten

NL-Winsum
Obergum

Impressie meubel

DO-00

15-12-2017

1401-4-00-05b

Kraanspoor 34, 1033 SE Amsterdam



dok
architecten

NL-Winsum
Obergum

Impressie galerij

DO-00

15-12-2017

1401-4-00-05c

Kraanspoor 34, 1033 SE Amsterdam



dok
architecten

NL-Winsum
Obergum

Impressie zolder

DO-00

15-12-2017

1401-4-00-05d

Kraanspoor 34, 1033 SE Amsterdam



dok
architecten

NL-Winsum
Obergum

Impressie bijgebouw

DO-00

15-12-2017

1401-4-00-05e

Kraanspoor 34, 1033 SE Amsterdam



dok
architecten

NL-Winsum
Obergum


Impressie zuidgevel

DO-00


15-12-2017

1401-4-00-05f


Kraanspoor 34, 1033 SE Amsterdam

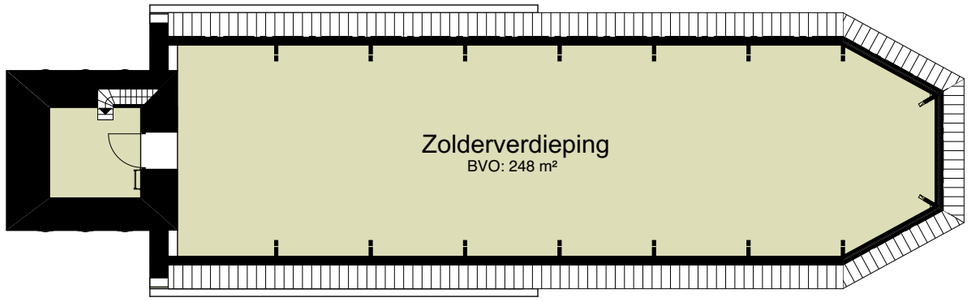


Zolderverdieping

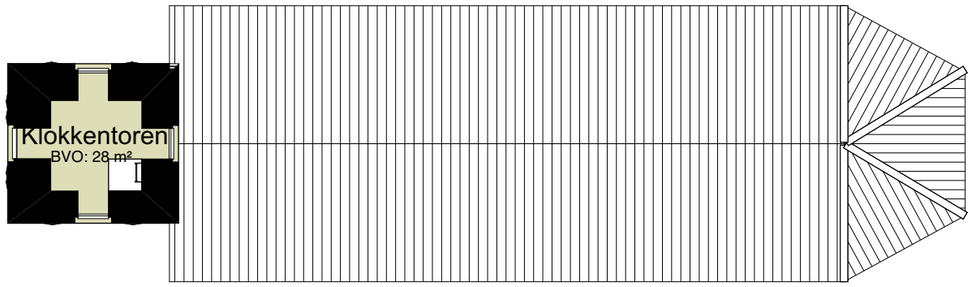

Klokkentoren

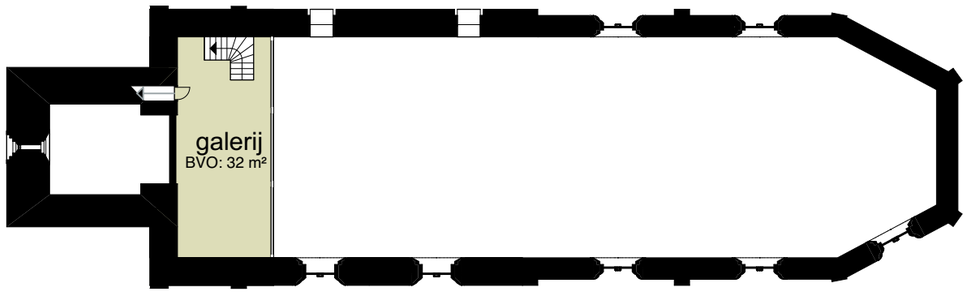

Galerij

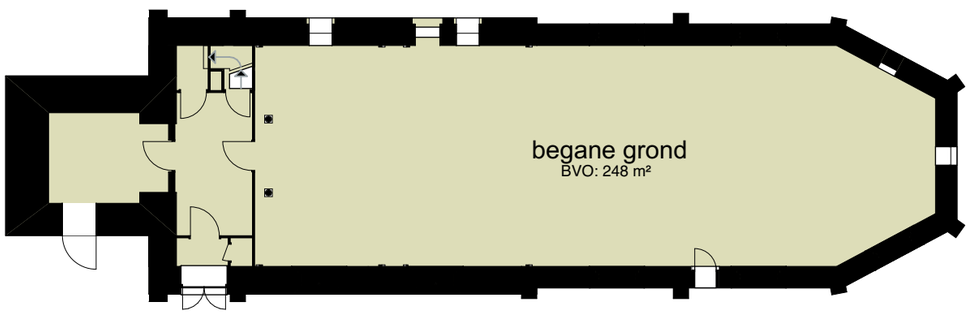

Begane Grond

BVO bestaande situatie		
Verdieping	**Categorie**	**BVO**
Begane grond		
	BVO bestaand	248
		248 m²
Galerij		
	BVO bestaand	32
		32 m²
Zolder		
	BVO bestaand	248
		248 m²
Klokkentoren		
	BVO bestaand	28
		28 m²
		556 m²

dok
architecten
NL-Winsum
Obergum

BVO bestaand


DO-01

1:200, 1:1


15-12-2017

1401-4-01-01


Kraanspoor 34, 1033 SE Amsterdam

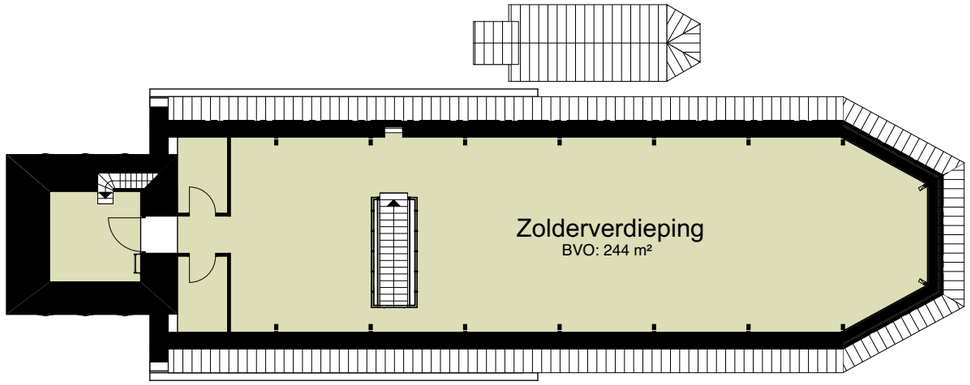


Zolderverdieping

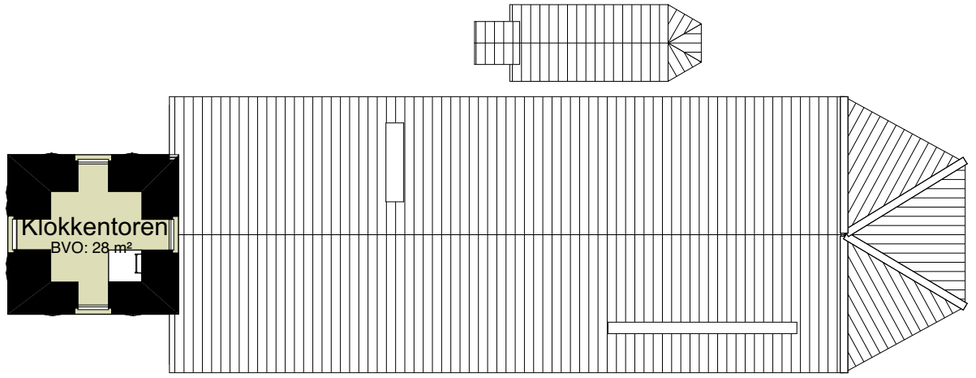

Klokkentoren

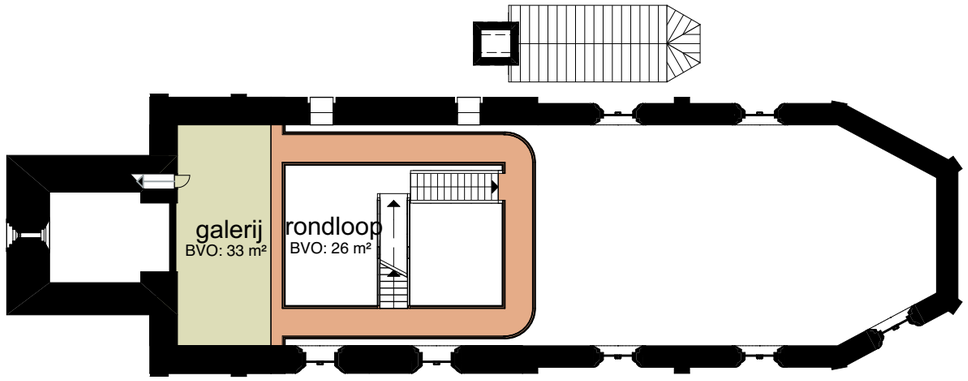

Galerij

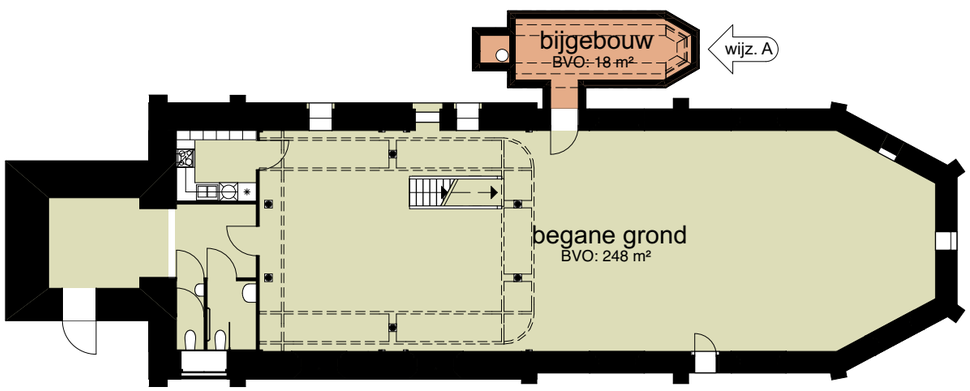

Begane Grond

BVO nieuwe situatie

Verdieping	Categorie	BVO
Begane grond		
	BVO bestaand	248
wijz. A	BVO nieuw	18
		266 m²
Galerij		
	BVO bestaand	33
	BVO nieuw	26
		59 m²
Zolder		
	BVO bestaand	244
		244 m²
Klokkentoren		
	BVO bestaand	28
		28 m²
		597 m²

dok
architecten
NL-Winsum
Obergum

BVO nieuw

DO-01

1:200, 1:1

15-12-2017

1401-4-01-02

Kraanspoor 34, 1033 SE Amsterdam